


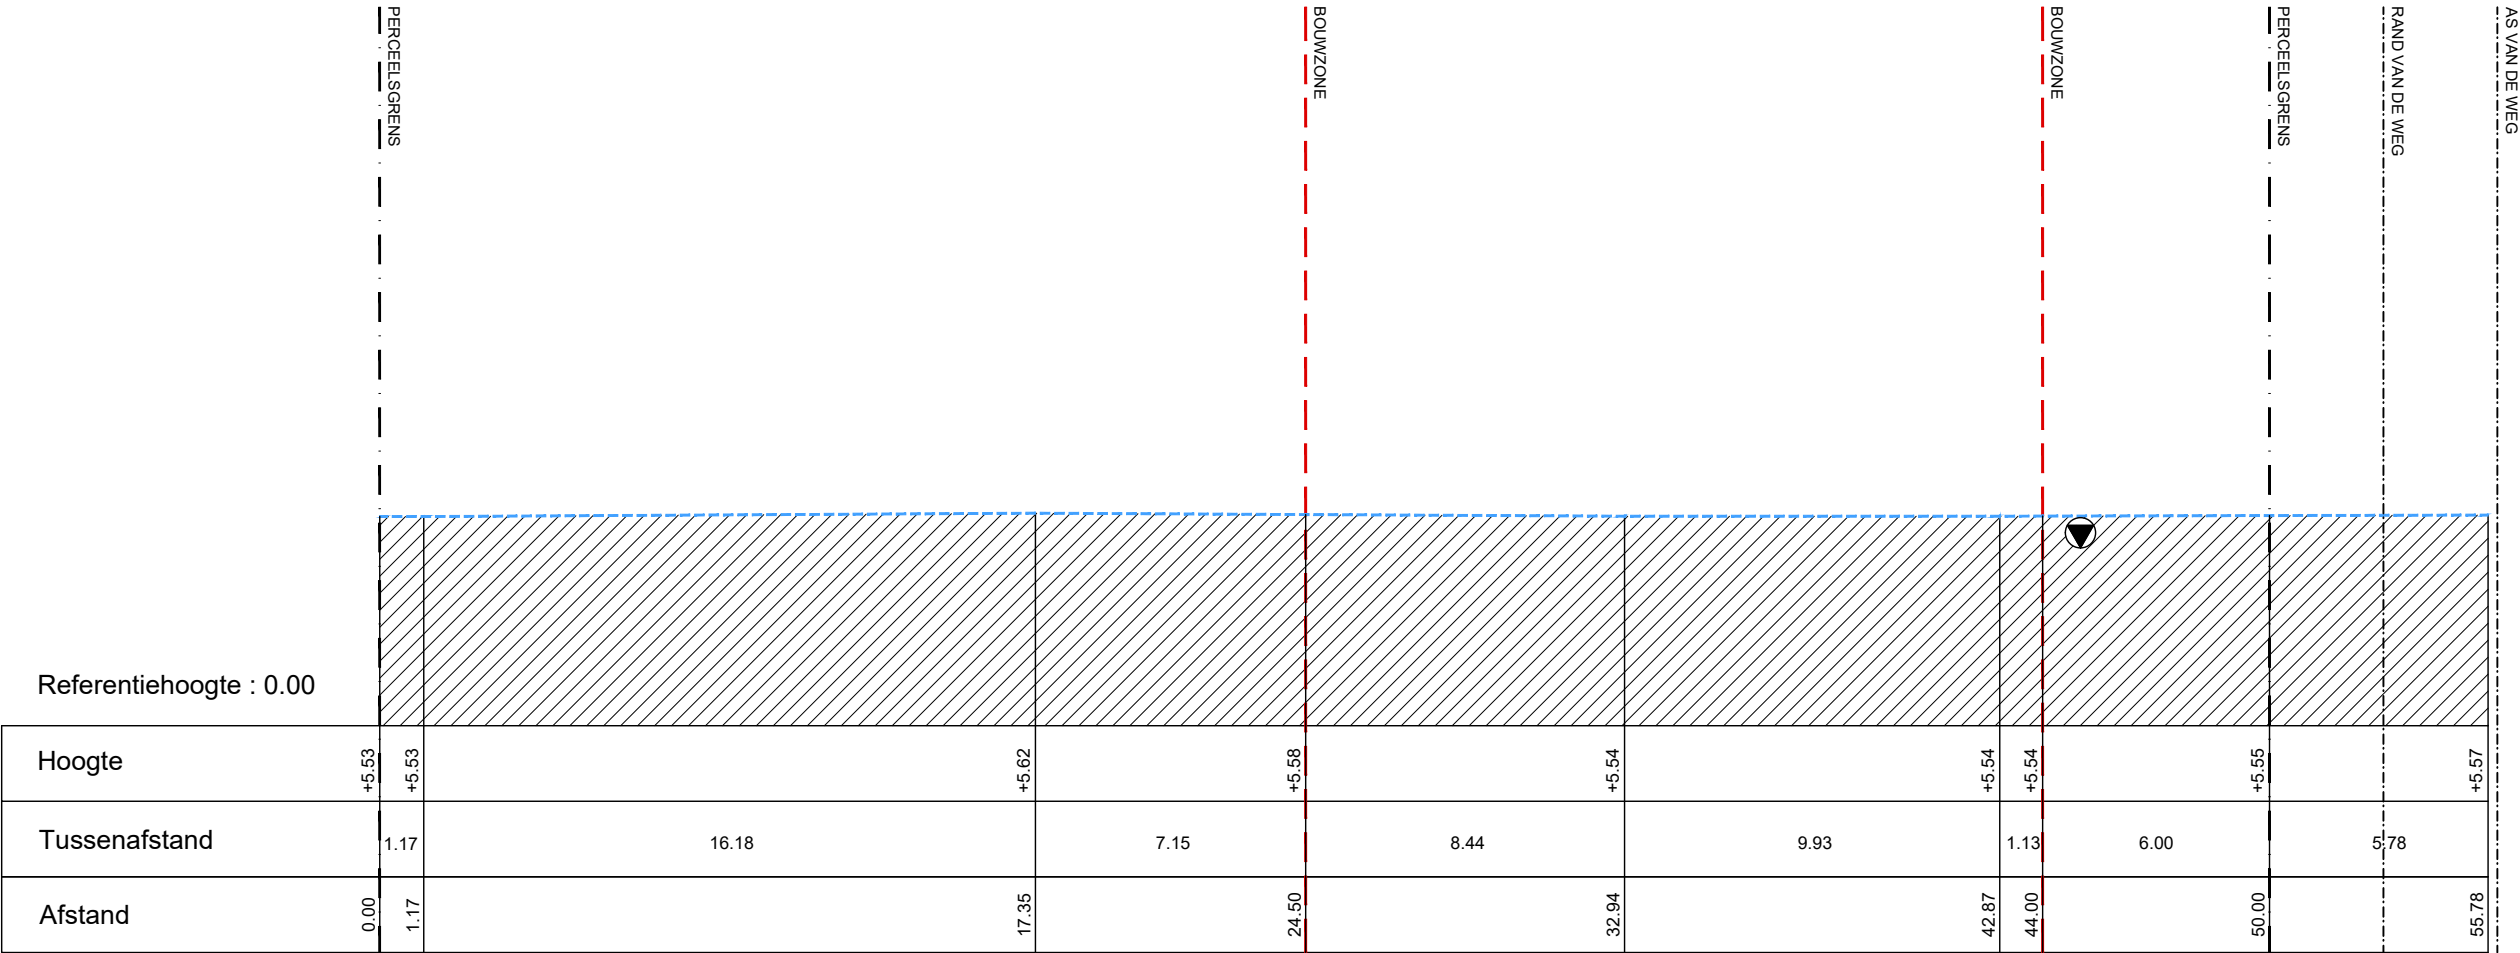

SNEDE **TERREINPROFIEL T2T2'**
BESTAANDE SITUATIE

----- bestaand terreinprofiel