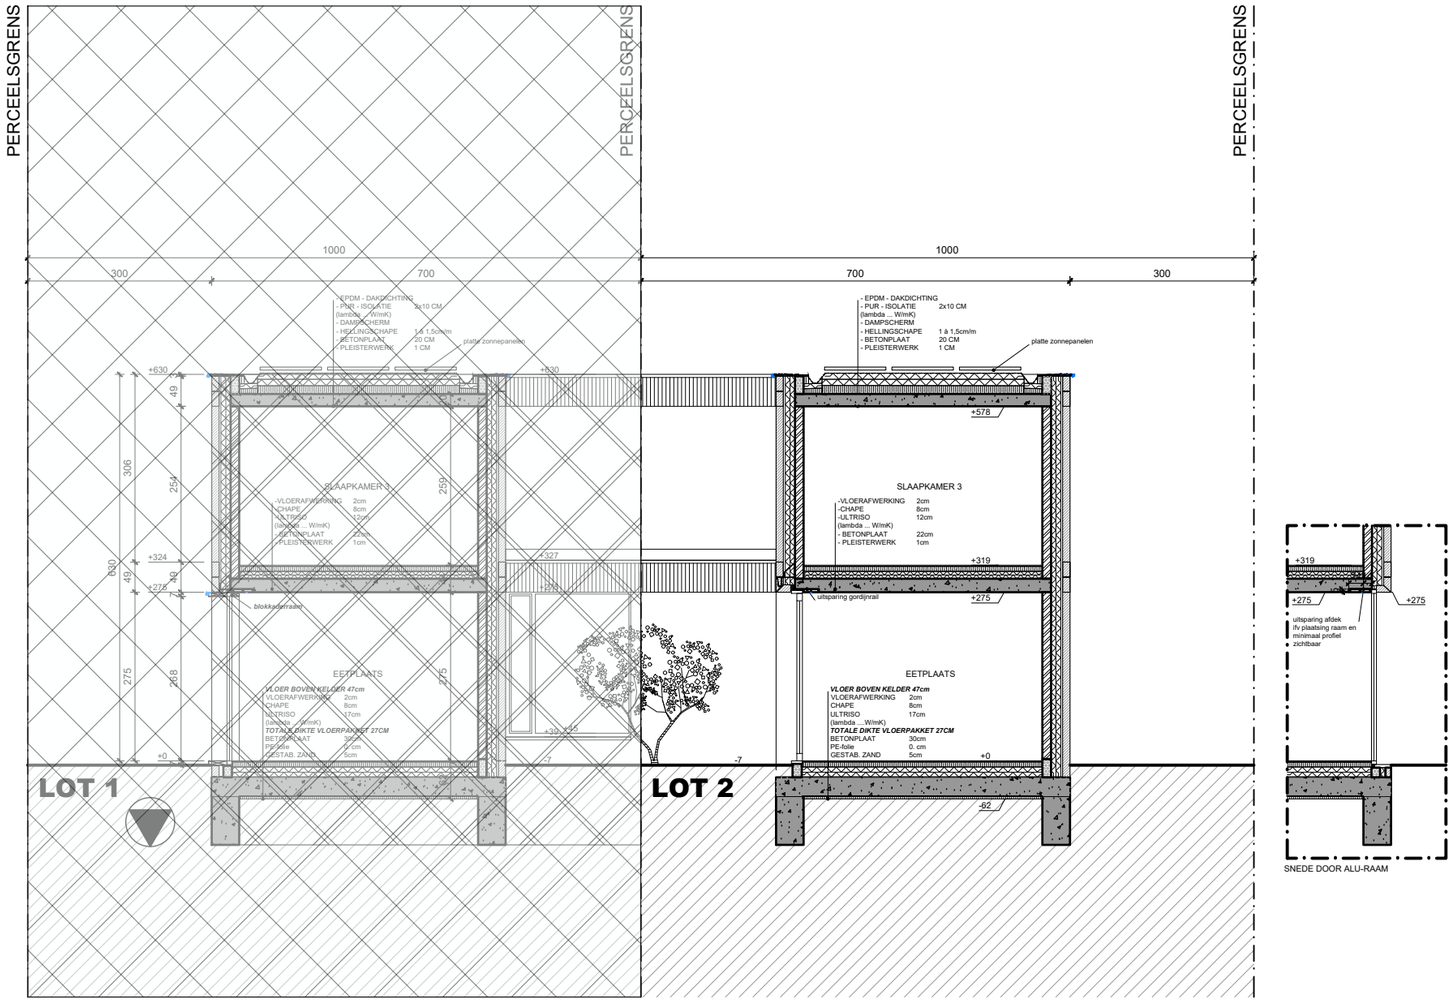

SNEDE **AA'**

Schaal: 1:100

0 1 2 3 4m

DATUM
20.05.2025

OPDRACHTGEVER
Mevr. & Mevr. Tine Cornelis -
Anke Cornelis
Lieven Duvoselstraat 9
9050 Gentbrugge

BOUWPLAATS
Lieven Duvoselstraat 10
9050 Gentbrugge

C A S | ARCHITECTEN