


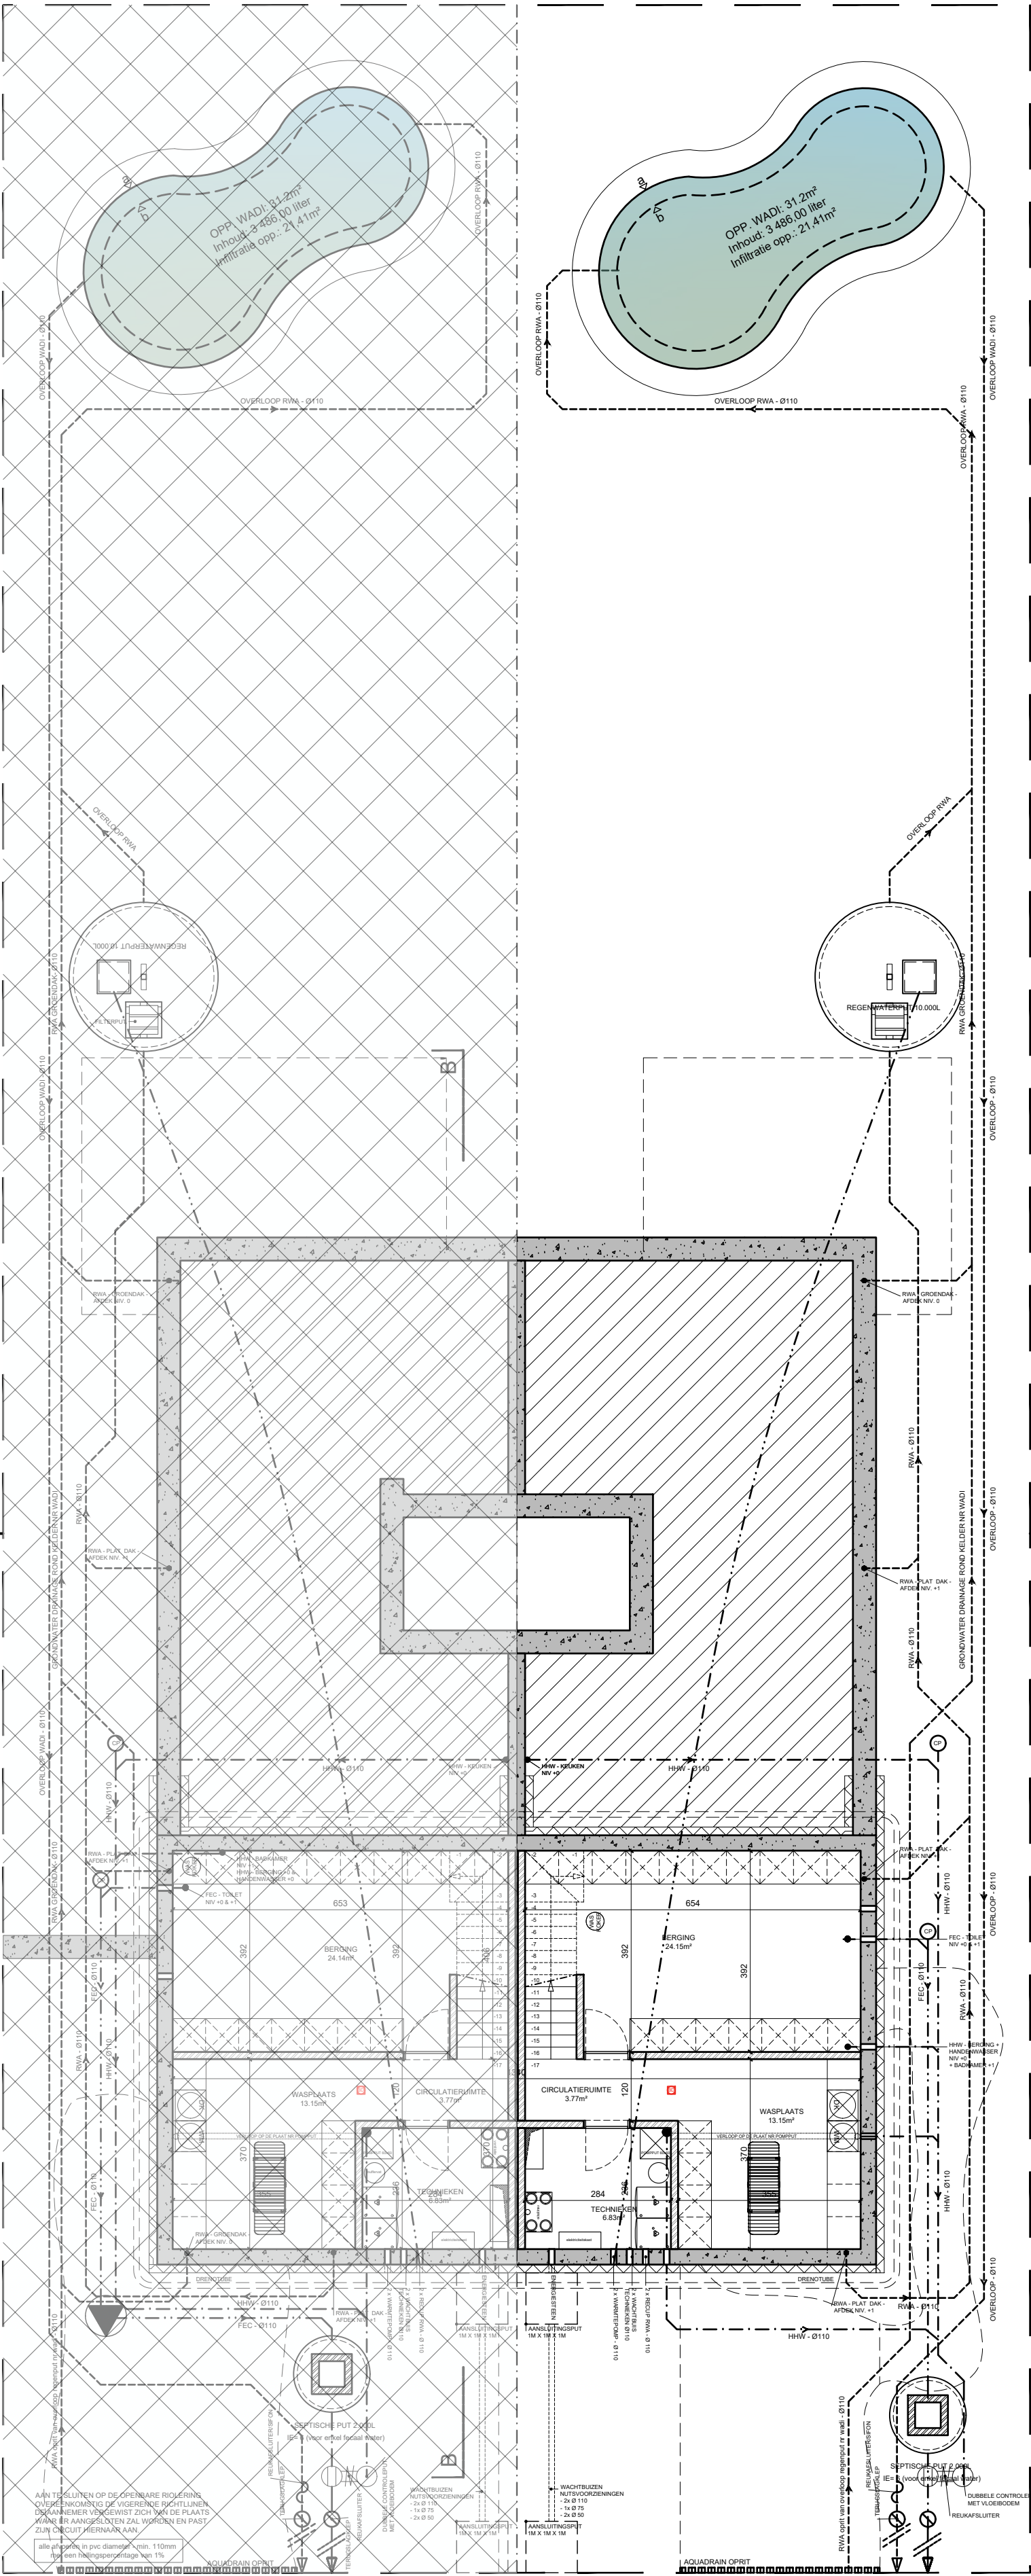

PLAN **FUNDERINGS- EN RIOLERINGSSCHEMA**
LOT 1

PLAN **FUNDERINGS- EN RIOLERINGSSCHEMA**
LOT 2



C A S ARCHITECTEN	BOUWPLAATS Lieven Duvoelstraat 10 9050 Gentbrugge	OPDRACHTGEVER Mevr. & Mevr. Tine Cornelis - Anke Cornelis Lieven Duvoelstraat 9 9050 Gentbrugge	DATUM 20.05.2025	Schaal: 1:100 0 2 4 6m	
----------------------------	---	---	------------------------------------	---	--