


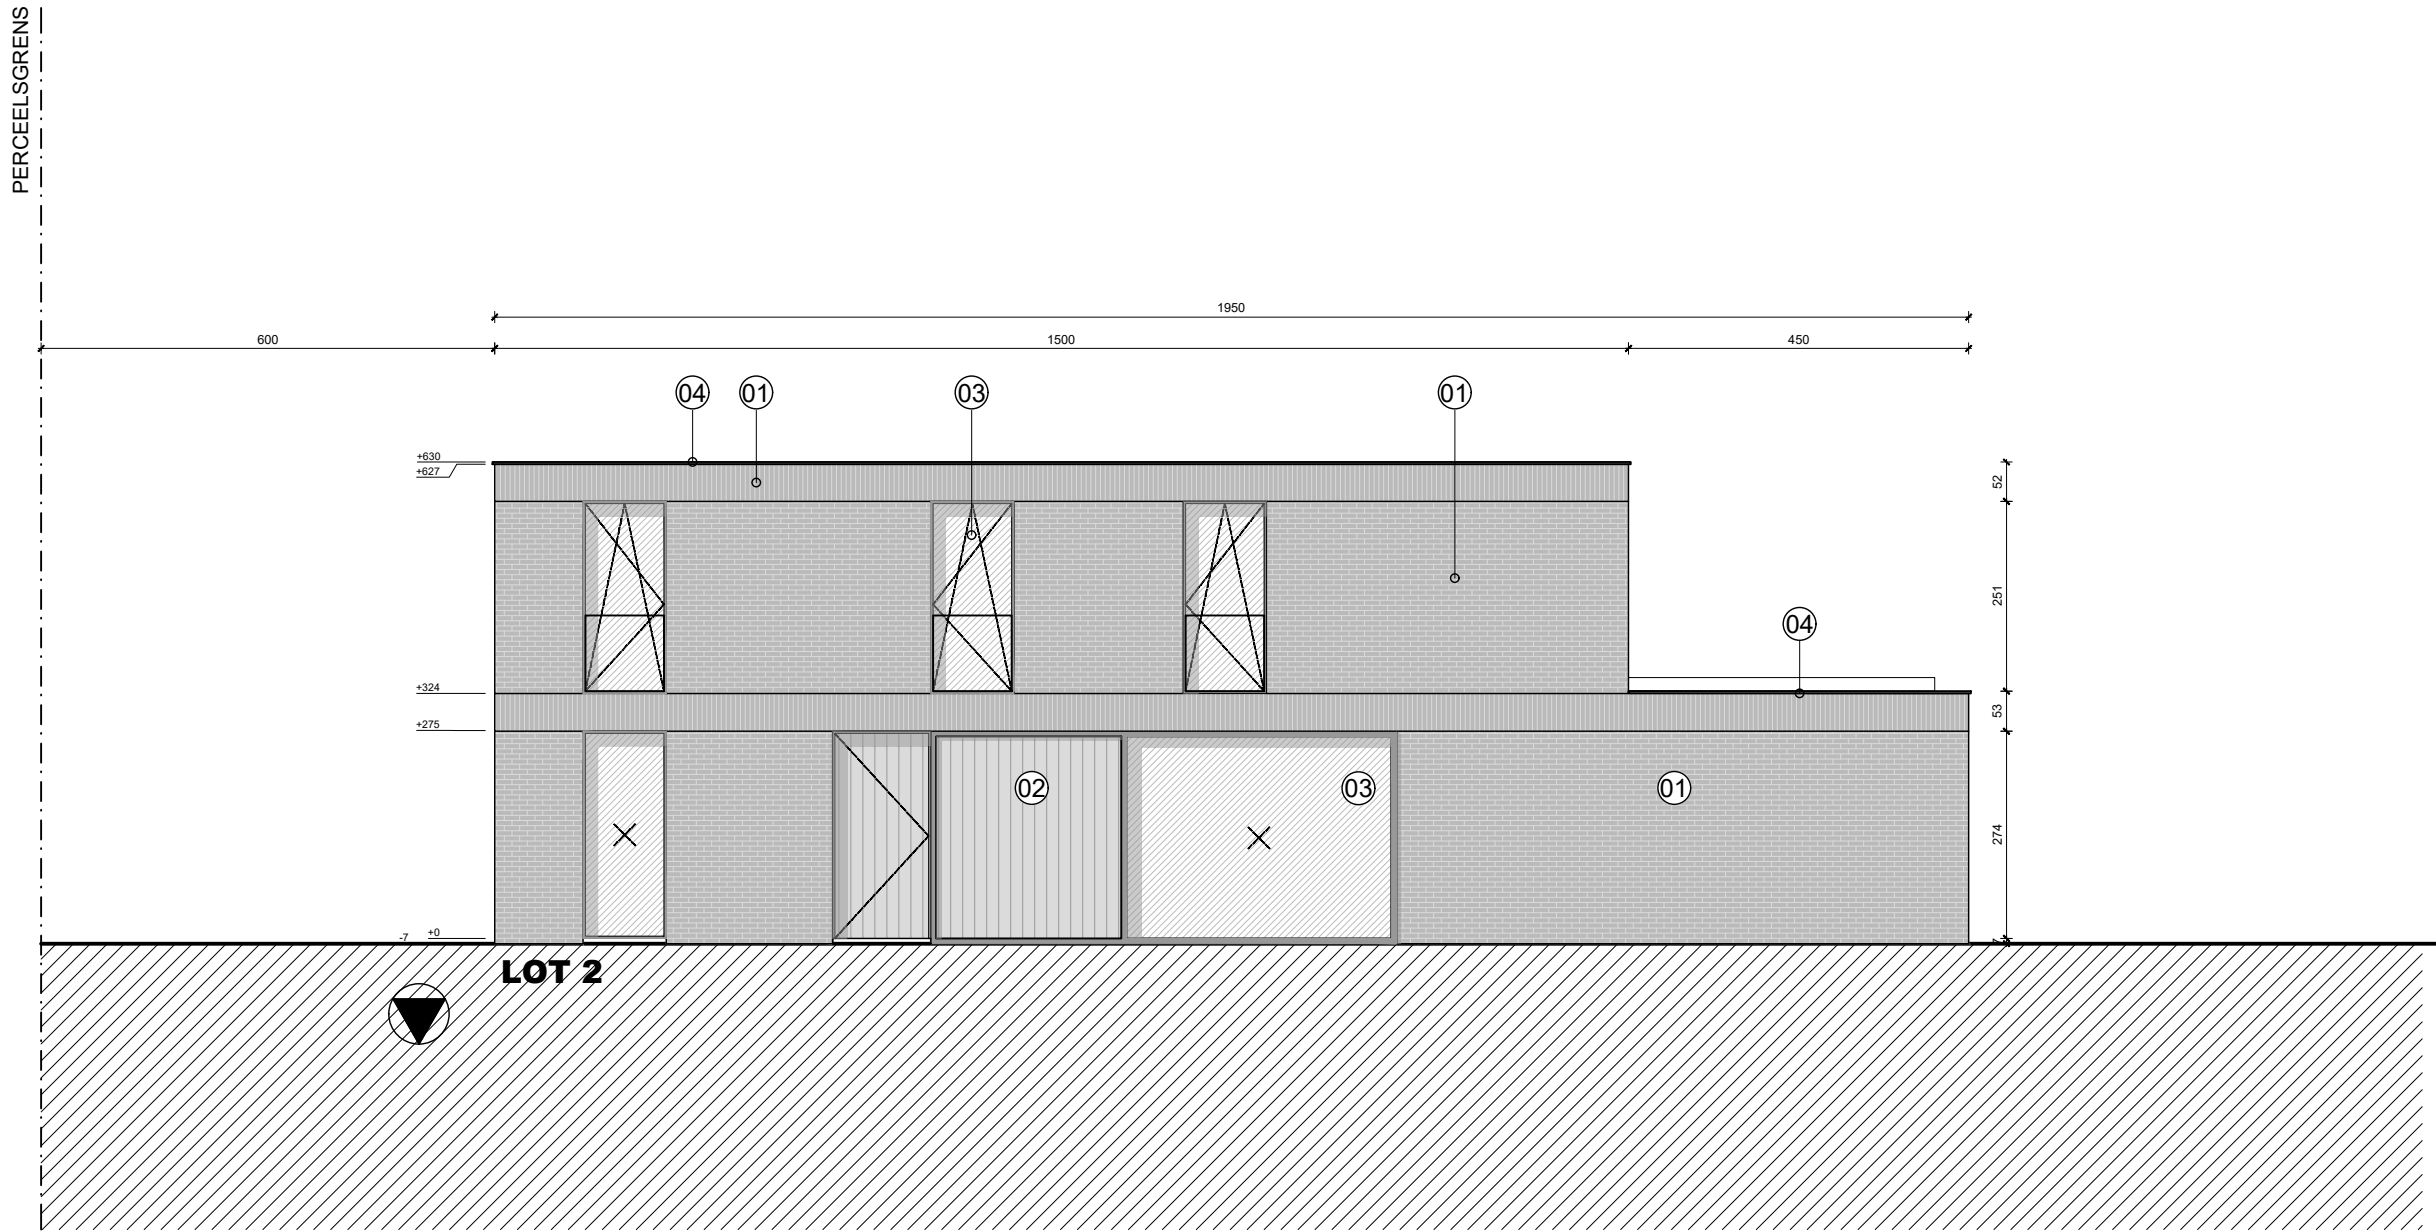

AANZICHT **RECHTERGEVEL**

- gevelbekleding, gevelsteen, lichte kleur
- gevelbekleding, hout, planchetten, natuurlijke kleur
- buitenschrijnwerk, houten profilering, heldere beglazing
- dakrand, zink, antraciet