


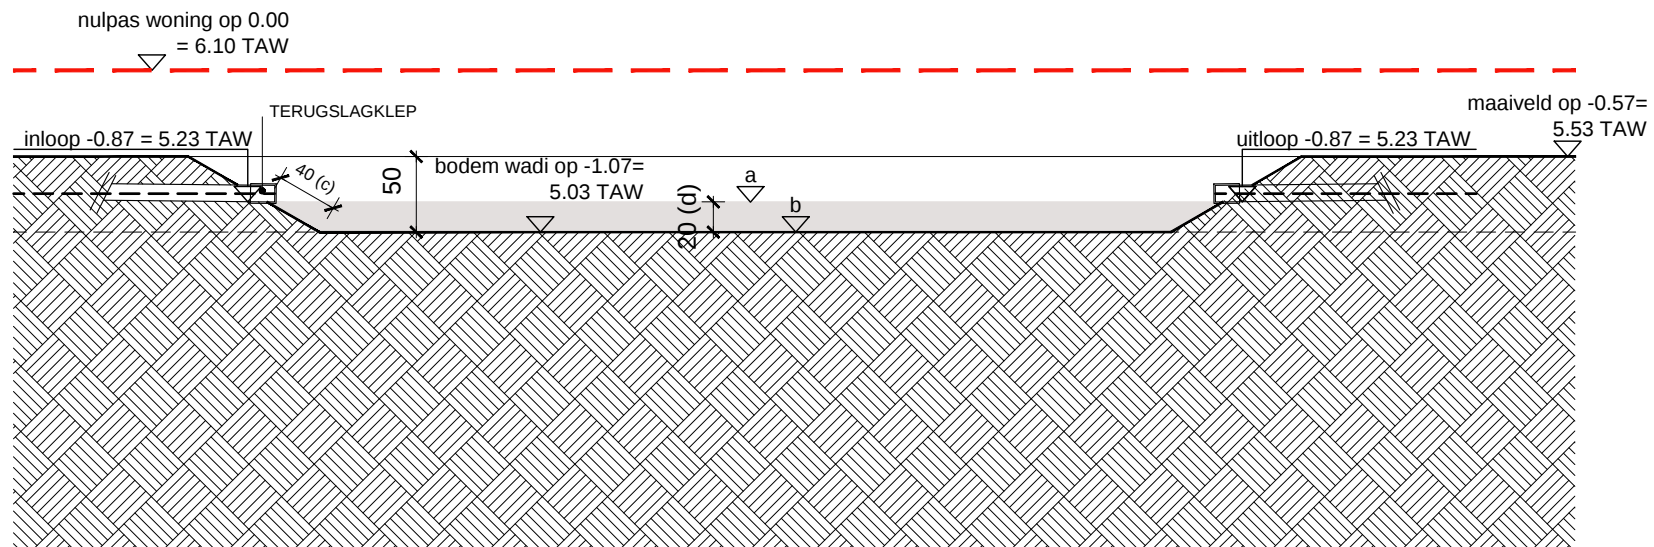

PRINCIPE **SNEDE WADI**

LOT 1 & LOT 2

Schaal: 1:50



DATUM
20.05.2025

OPDRACHTGEVER
Meyr. & Meyr. Tine Cornelis -
Anke Cornelis
Lieven Duvooselstraat 9
9050 Gentbrugge

BOUWPLAATS
Lieven Duvooselstraat 10
9050 Gentbrugge

C A S | ARCHITECTEN