


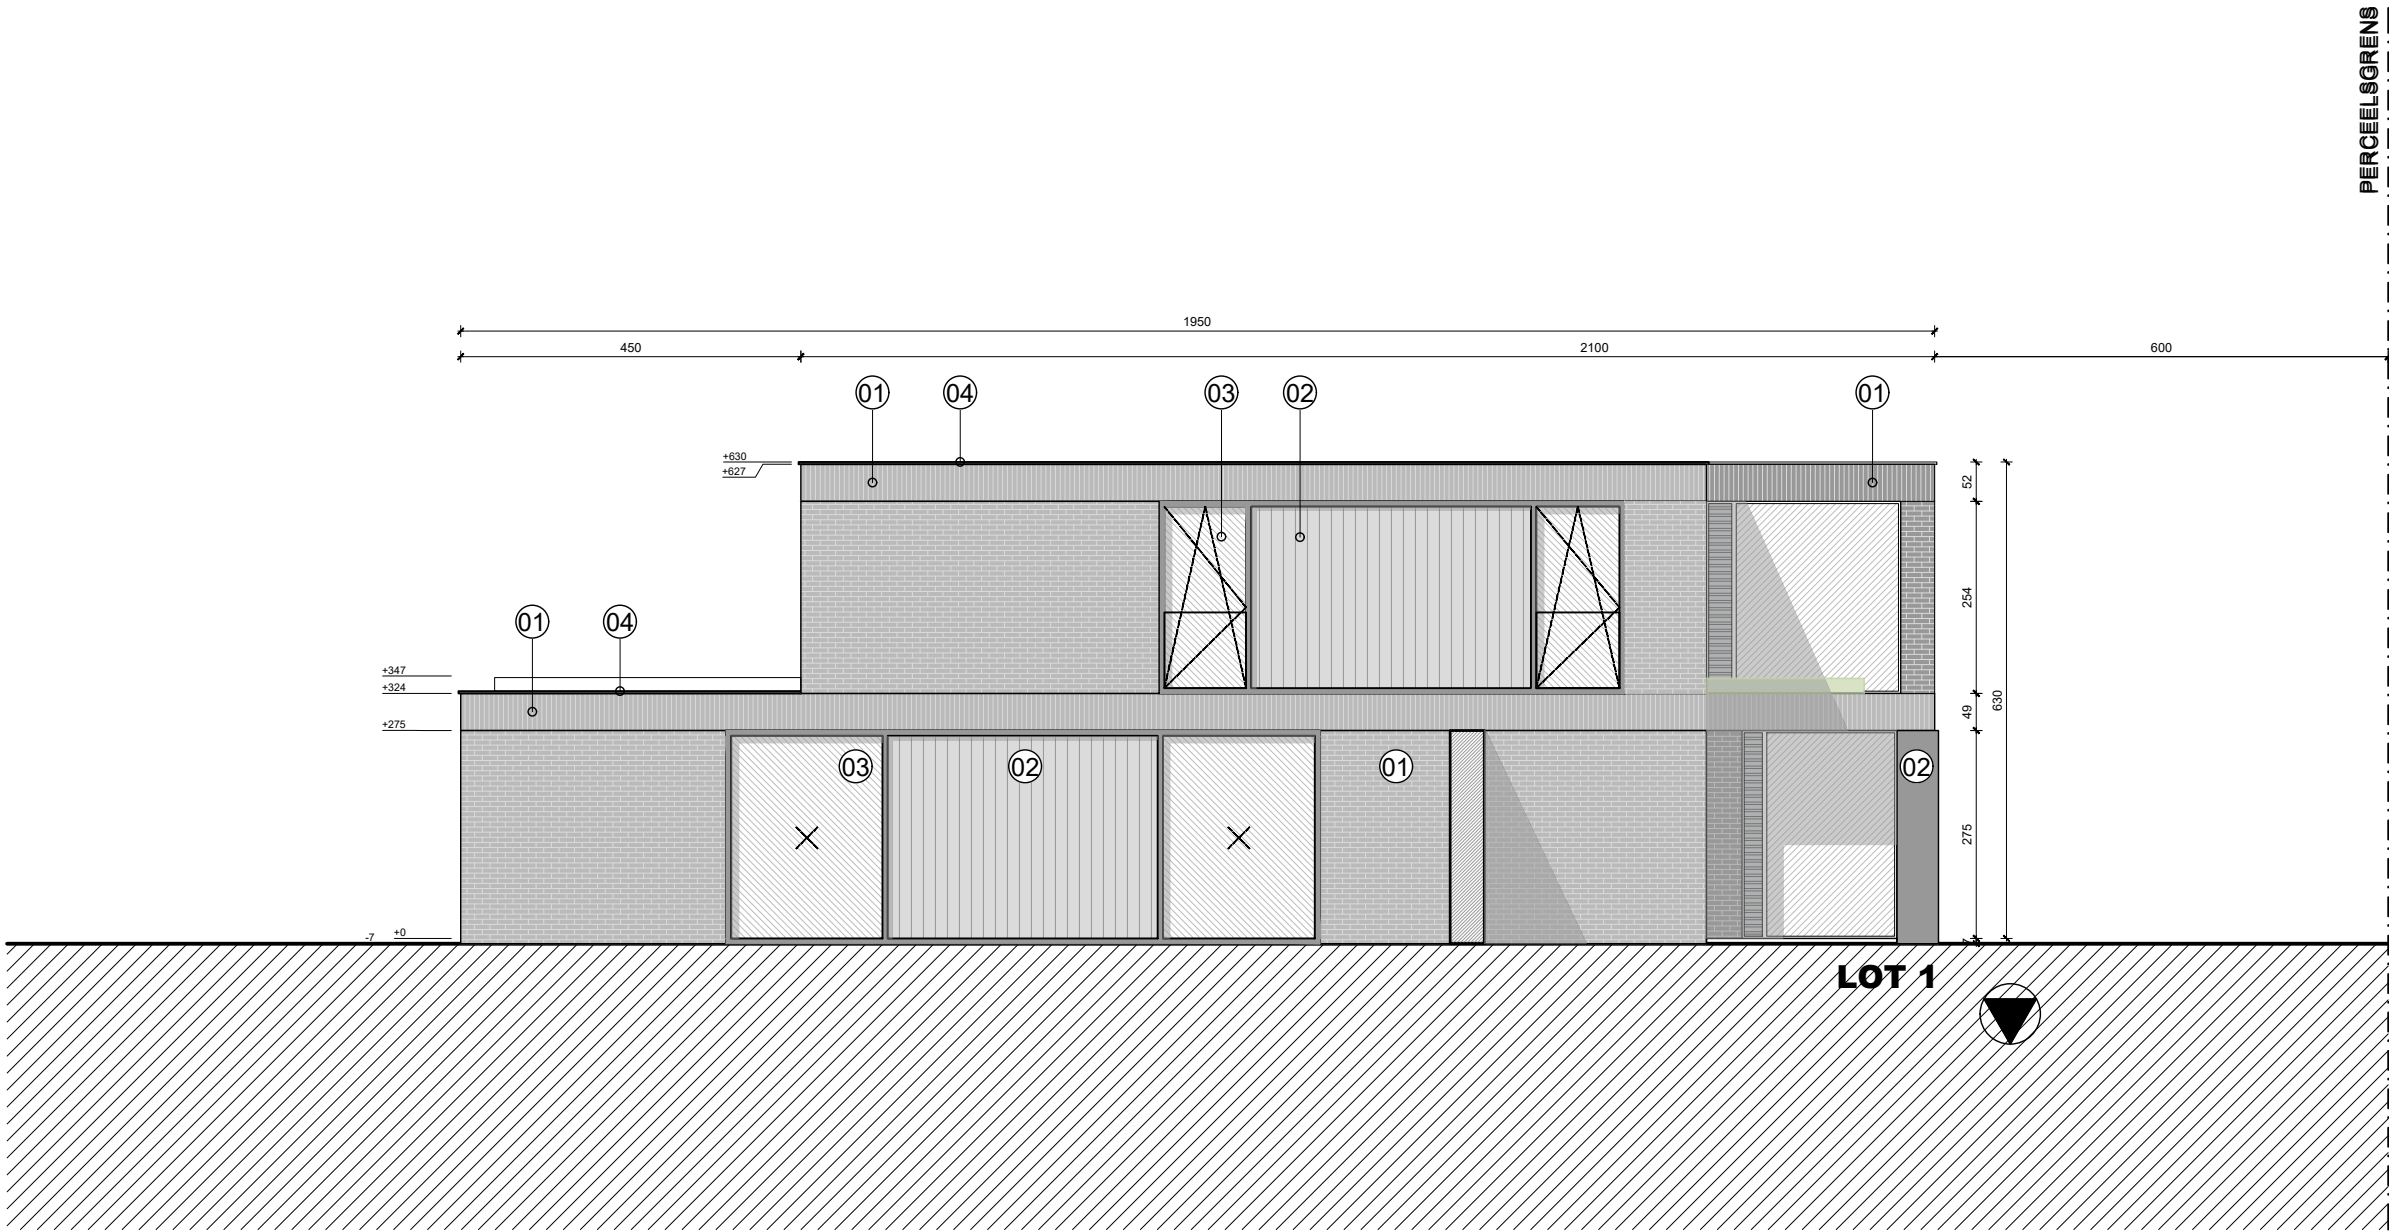

AANZICHT **LINKERGEVEL**

- 1. gevelbekleding, gevelsteen, lichte kleur
- 2. gevelbekleding, hout, planchetten, natuurlijke kleur
- 3. buitenschrijnwerk, houten profilering, heldere beglazing
- 4. dakrand, zink, antraciet

C A S ARCHITECTEN	BOUWPLAATS Lieven Duvoselstraat 10 9050 Gentbrugge	OPDRACHTGEVER Mevr. & Mevr. Tine Cornelis - Anke Cornelis Lieven Duvoselstraat 9 9050 Gentbrugge	DATUM 20.05.2025	Schaal: 1:100
				