


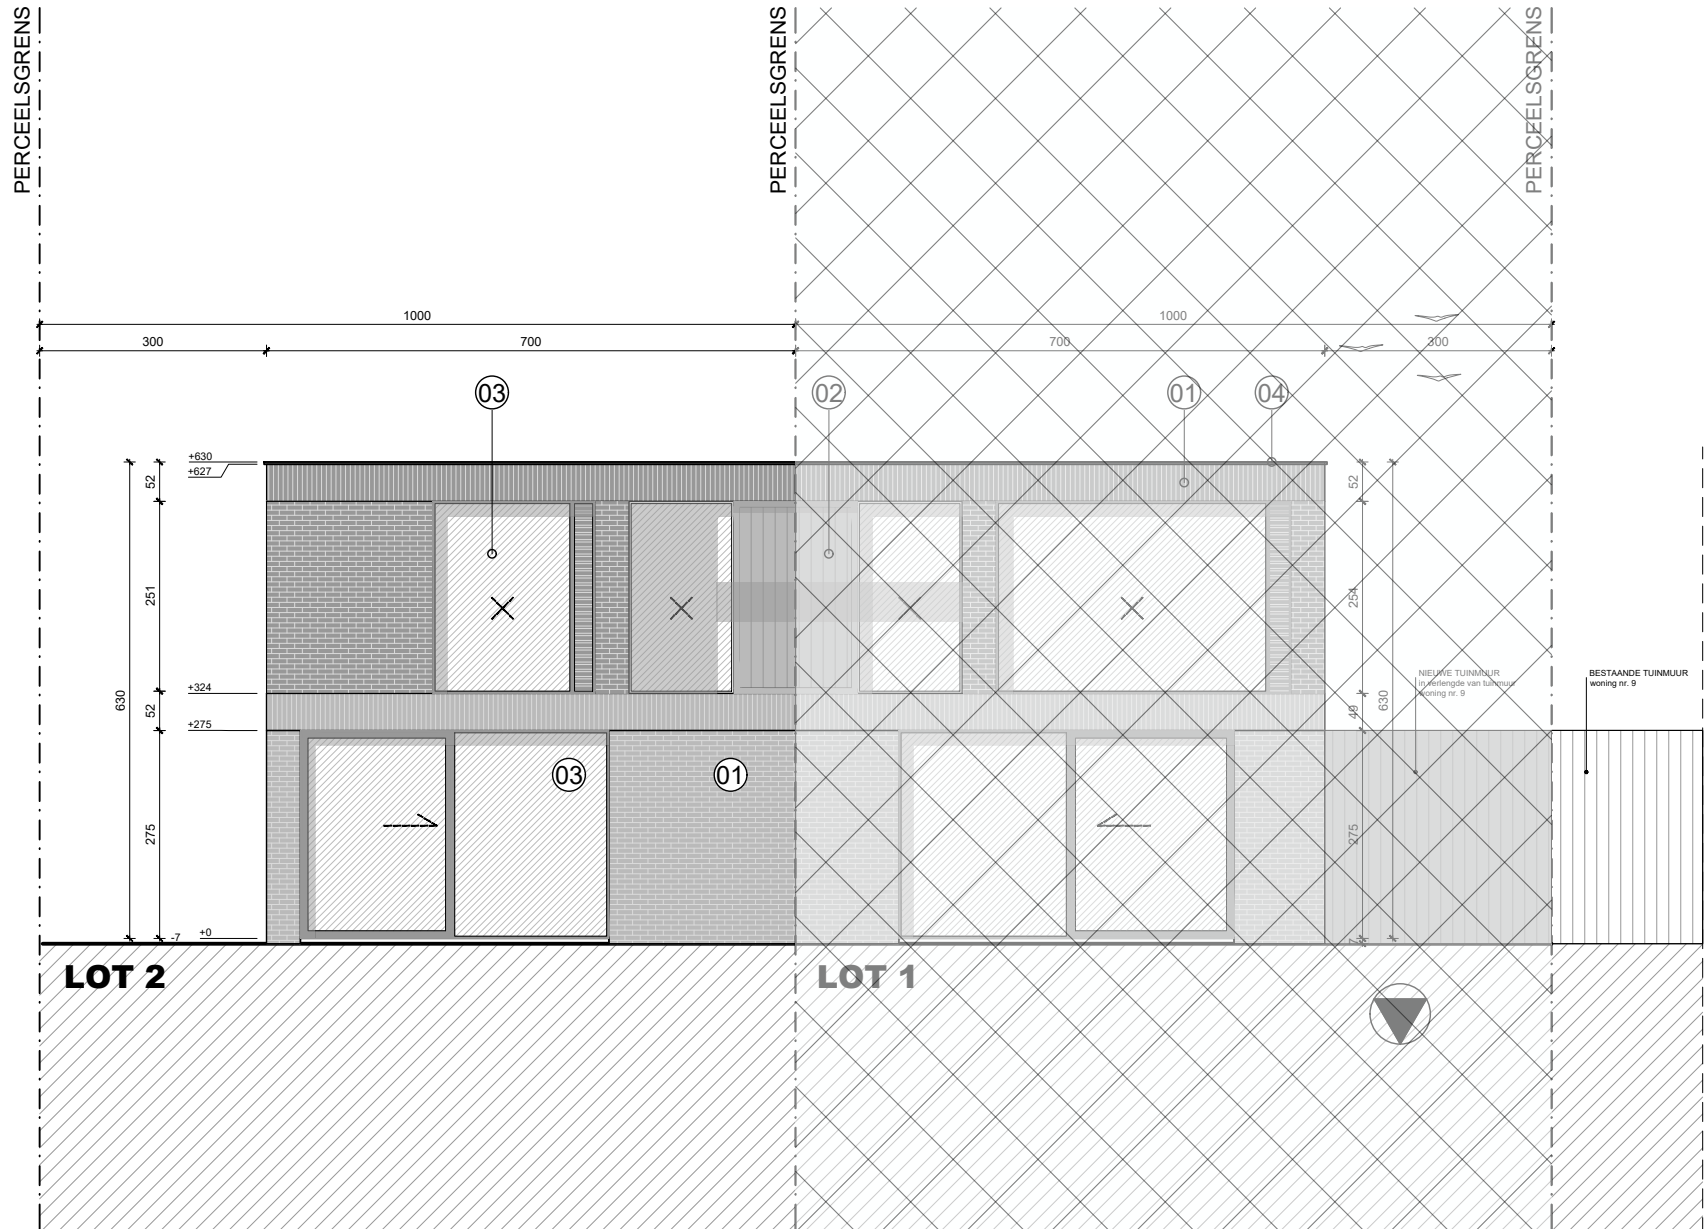

AANZICHT **ACHTERGEVEL**

1. gevelbekleding, gevelsteen, lichte kleur
2. gevelbekleding, hout, planchetten, natuurlijke kleur
3. buitenschrijnwerk, houten profilering, heldere beglazing
4. dakrand, zink, antraciet

C A S ARCHITECTEN	BOUWPLAATS Lieven Duvoiselstraat 10 9050 Gentbrugge	OPDRACHTGEVER Mevr. & Mevr. Tine Cornelis - Anke Cornelis Lieven Duvoiselstraat 9 9050 Gentbrugge	DATUM 20.05.2025	Schaal: 1:100	0 1 2 3 4m