


PRINCIPE **DETAIL - VERHARDINGEN**

TECHNISCHE OPBOUW VAN **PATIO**

afmetingen uitgedrukt in mm

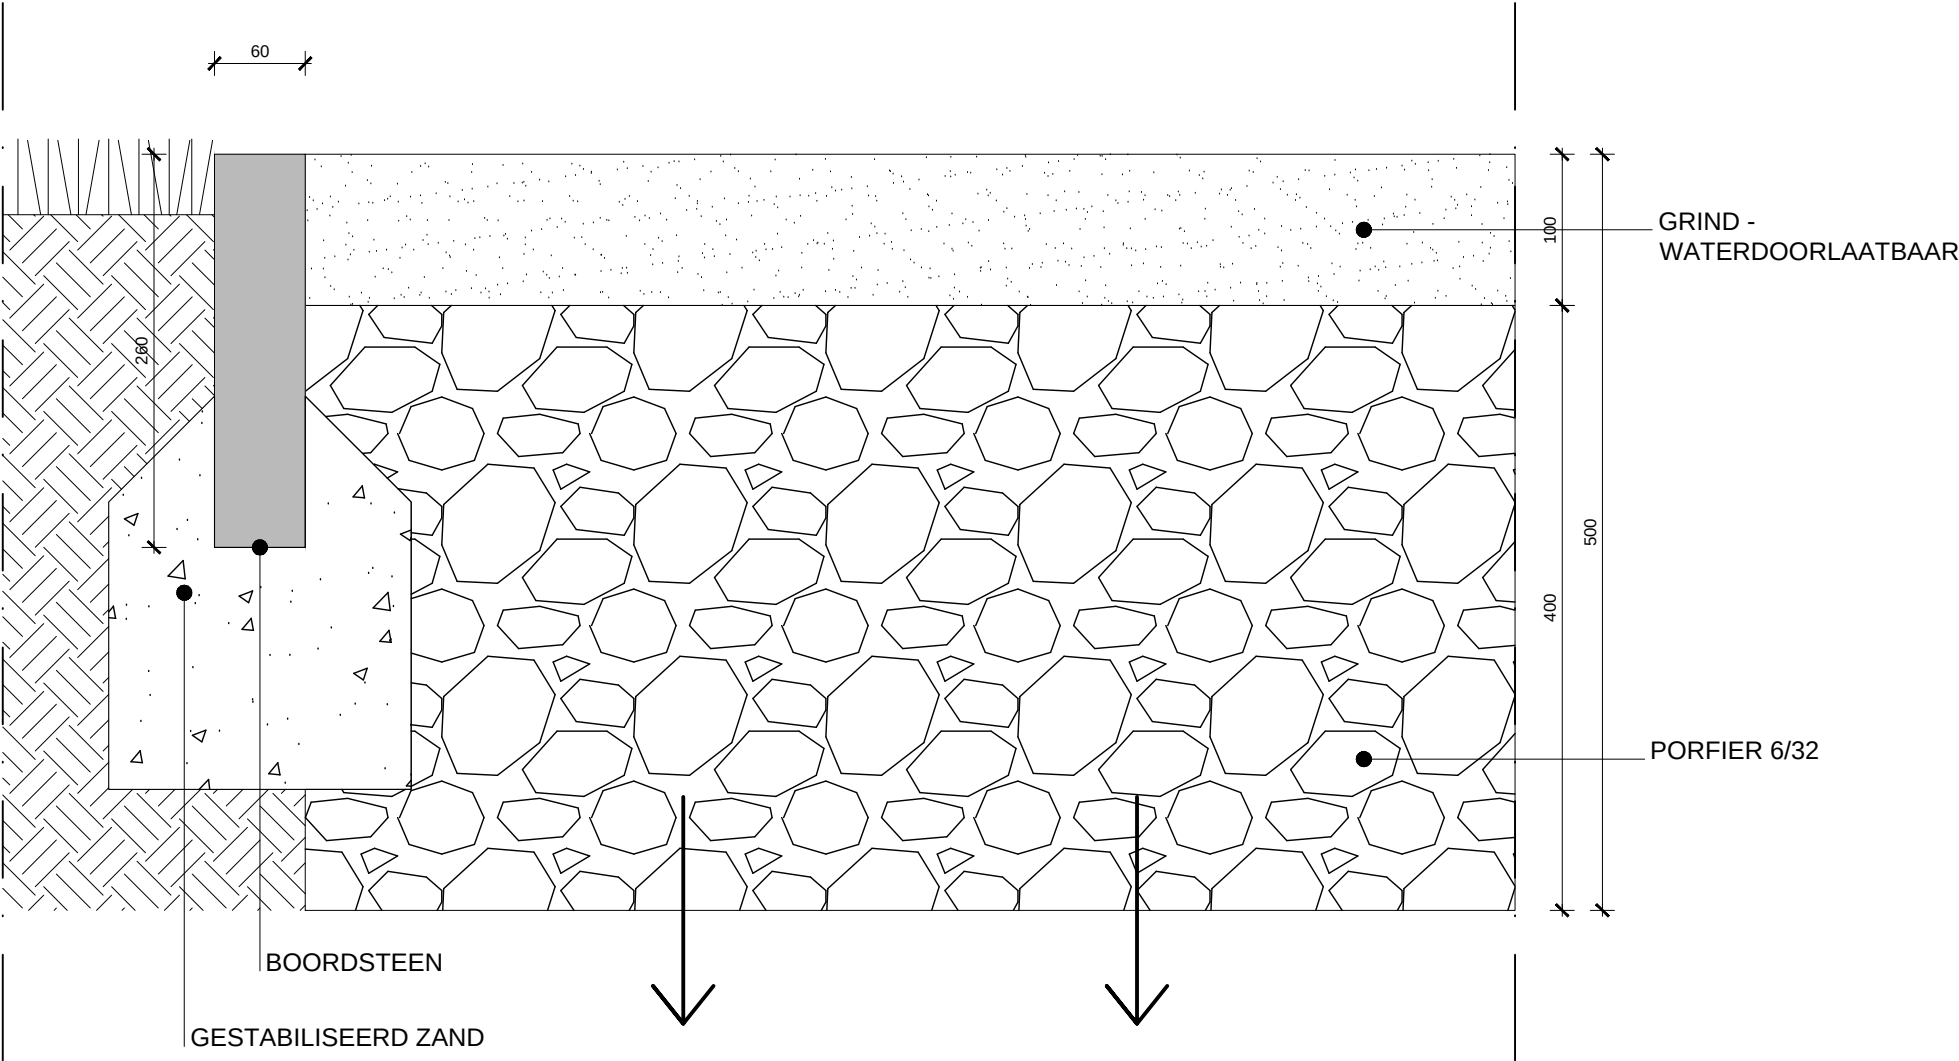

C A S ARCHITECTEN	BOUWPLAATS Lieve Duvooselstraat 10 9050 Gentbrugge	OPDRACHTGEVER Meyr. & Meyr. Tine Cornelis - Anke Cornelis Lieve Duvooselstraat 9 9050 Gentbrugge	DATUM 20.05.2025	Schaal: 1:50