


PRINCIPE **DETAIL - VERHARDINGEN**

TECHNISCHE OPBOUW VAN **OPRIT + PAD VOORDEUR**

afmetingen uitgedrukt in mm

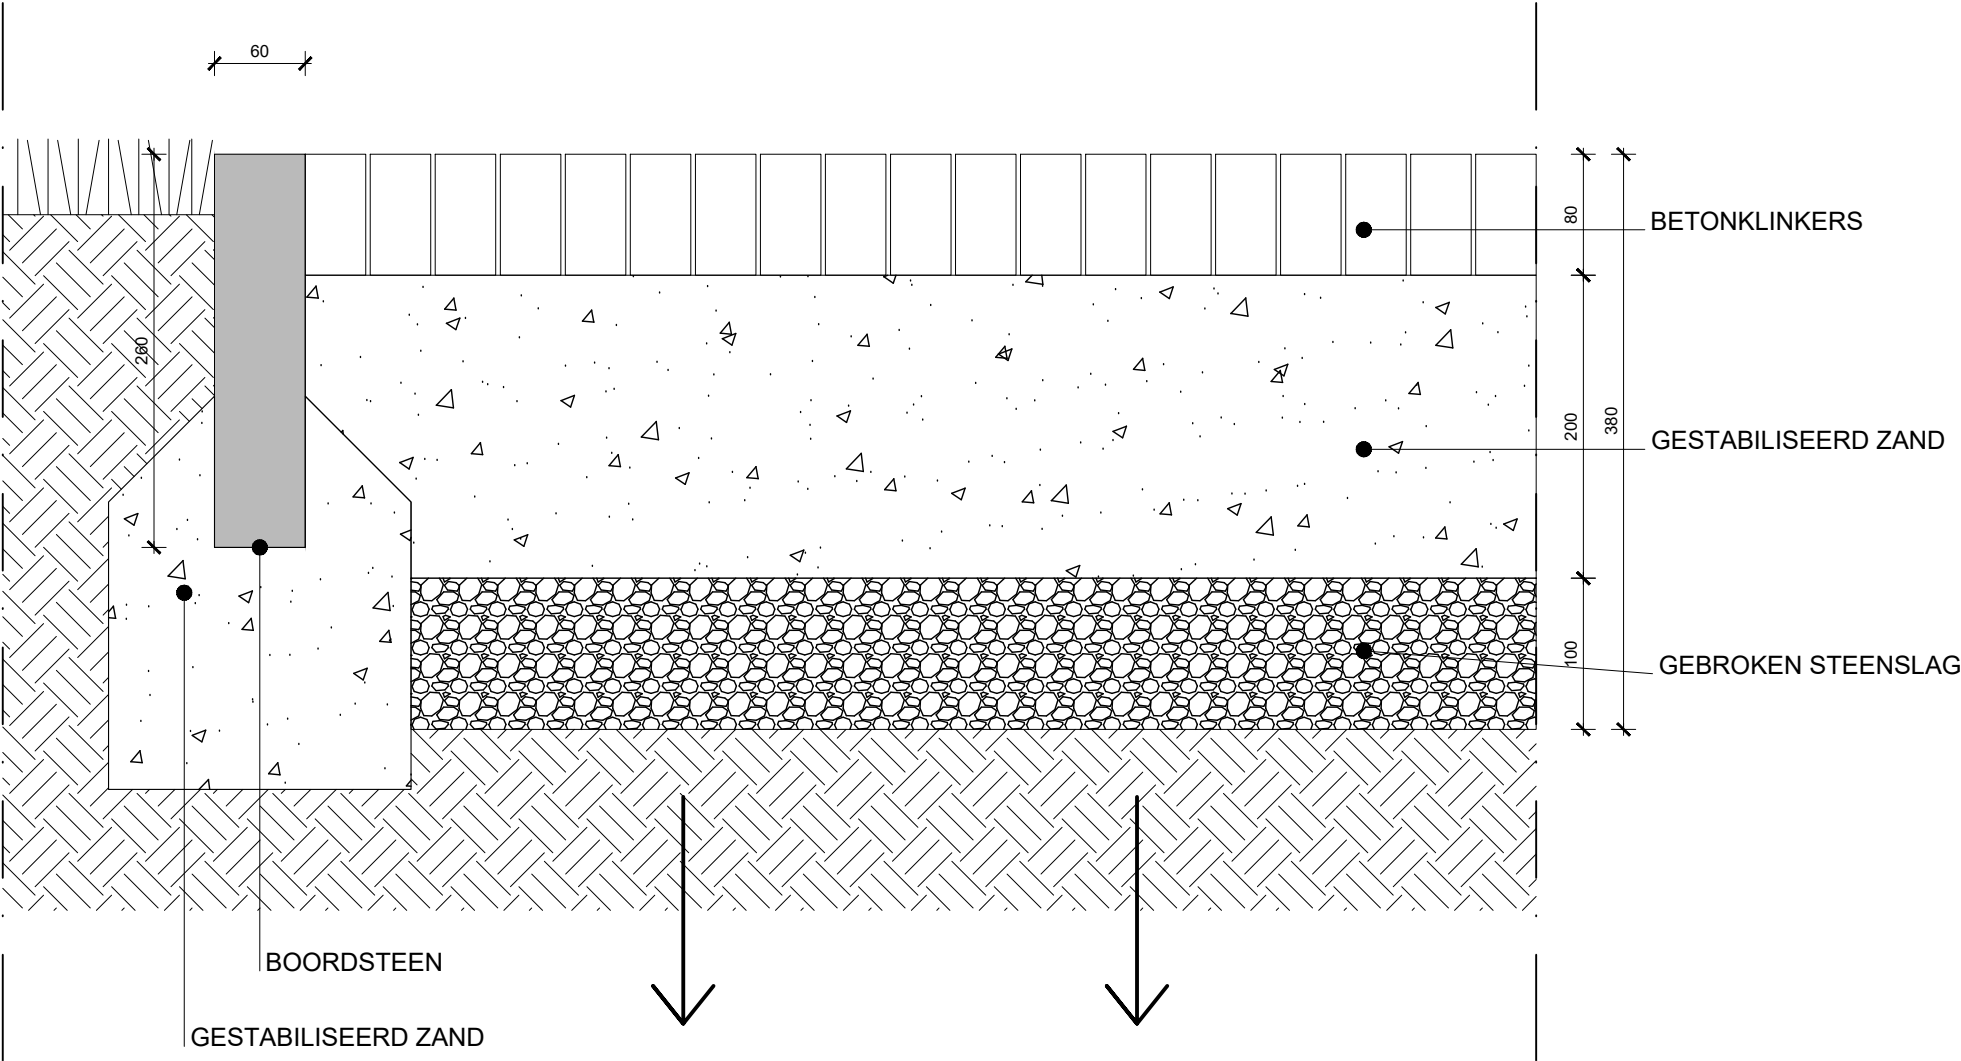

C A S ARCHITECTEN	BOUWPLAATS Lieven Duvoosstraat 10 9050 Gentbrugge	OPDRACHTGEVER Meyr. & Meyr. Tine Cornelis - Anke Cornelis Lieven Duvoosstraat 9 9050 Gentbrugge	DATUM 20.05.2025	Schaal: 1:50 0 0.5 1 1.5m