


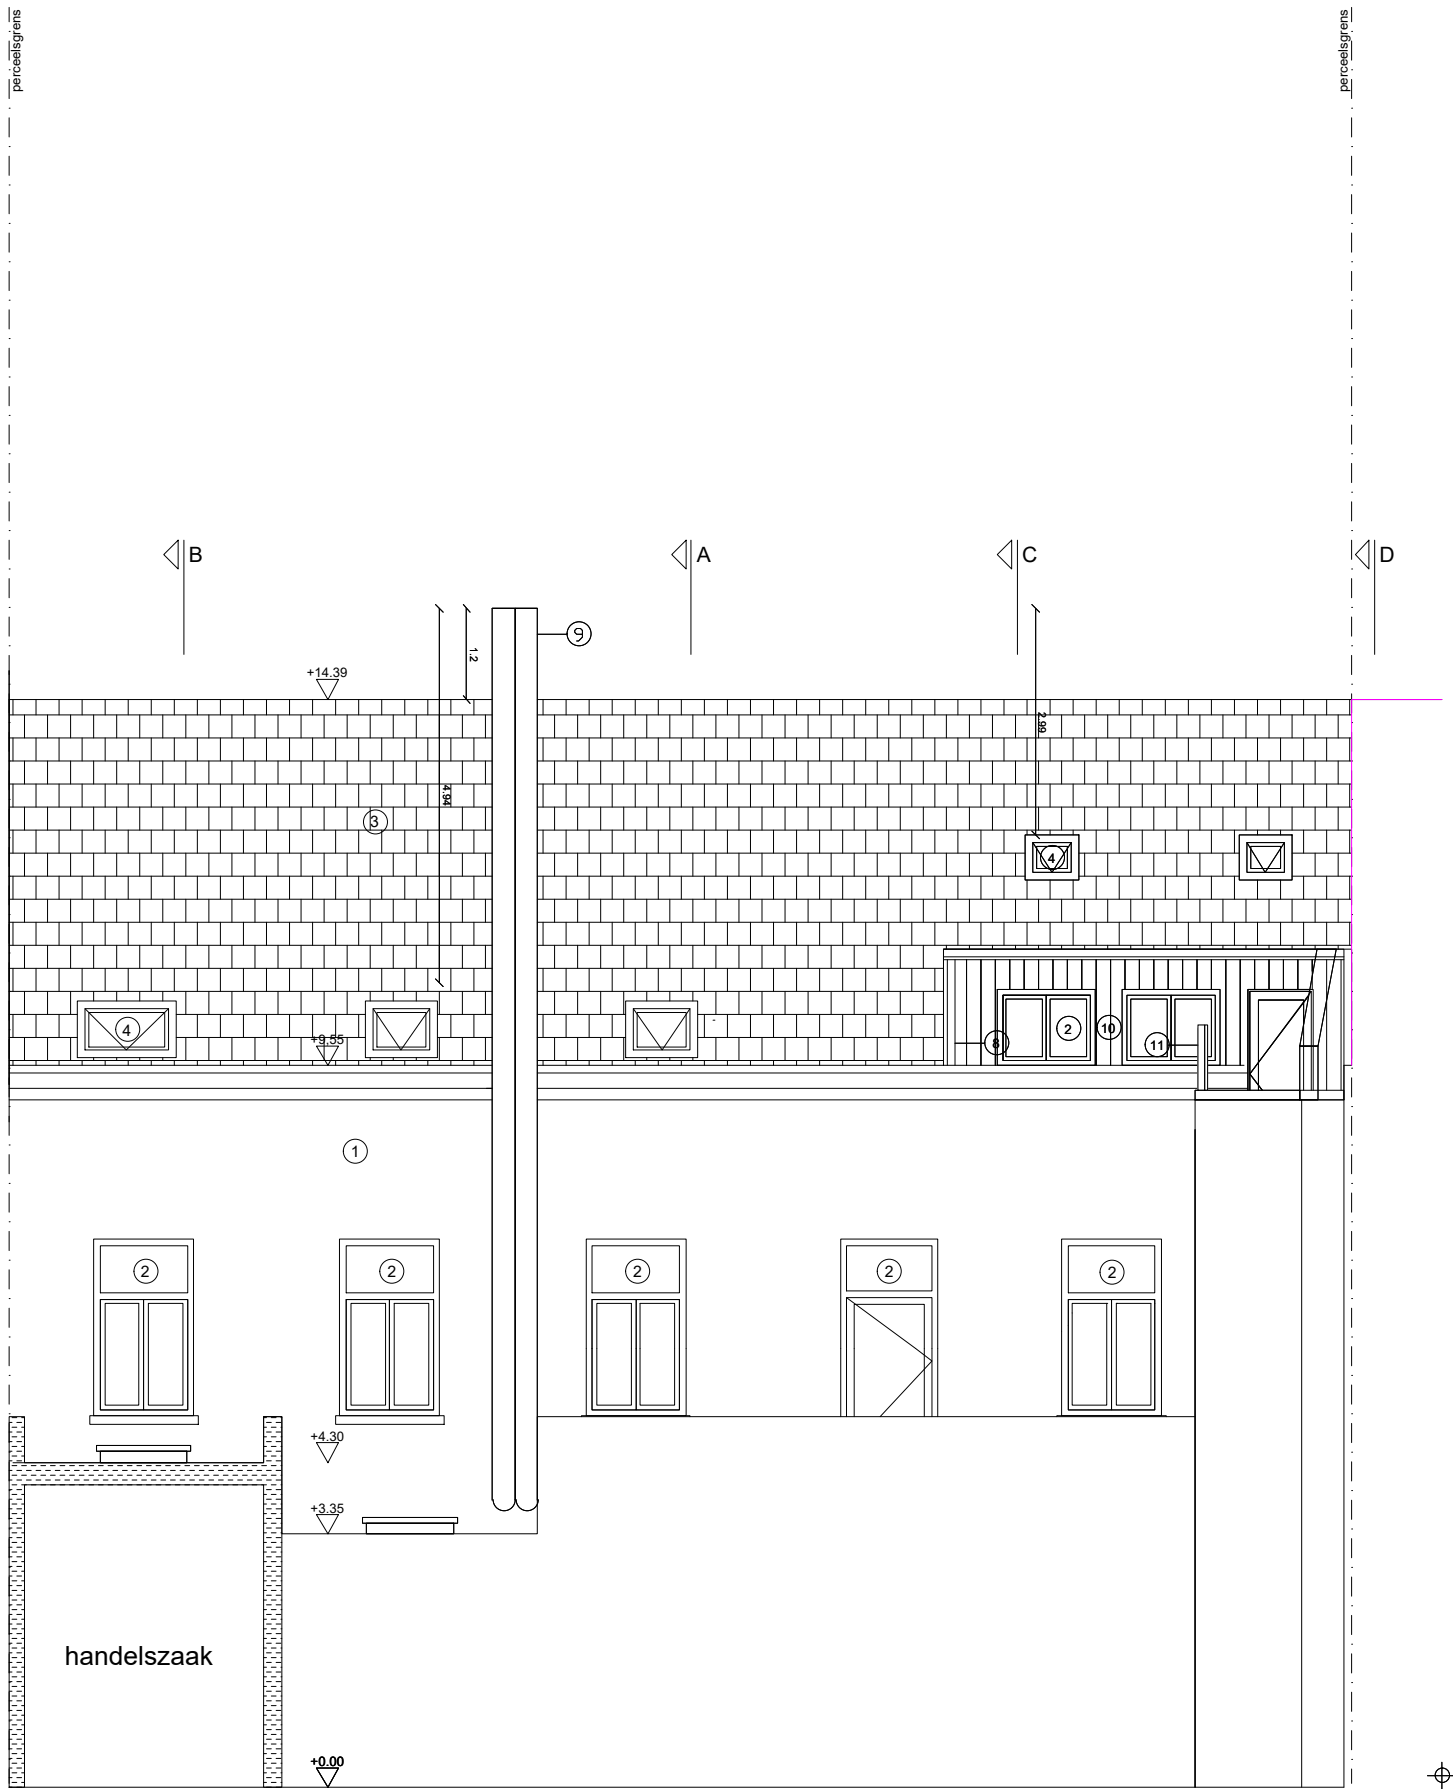

**ZIE BIJZONDERE  
VOORWAARDE(N)**

0 1m 5m 10m  
schaal: 1 / 100

**NIEUWE TOESTAND achtergevel (G2)**