


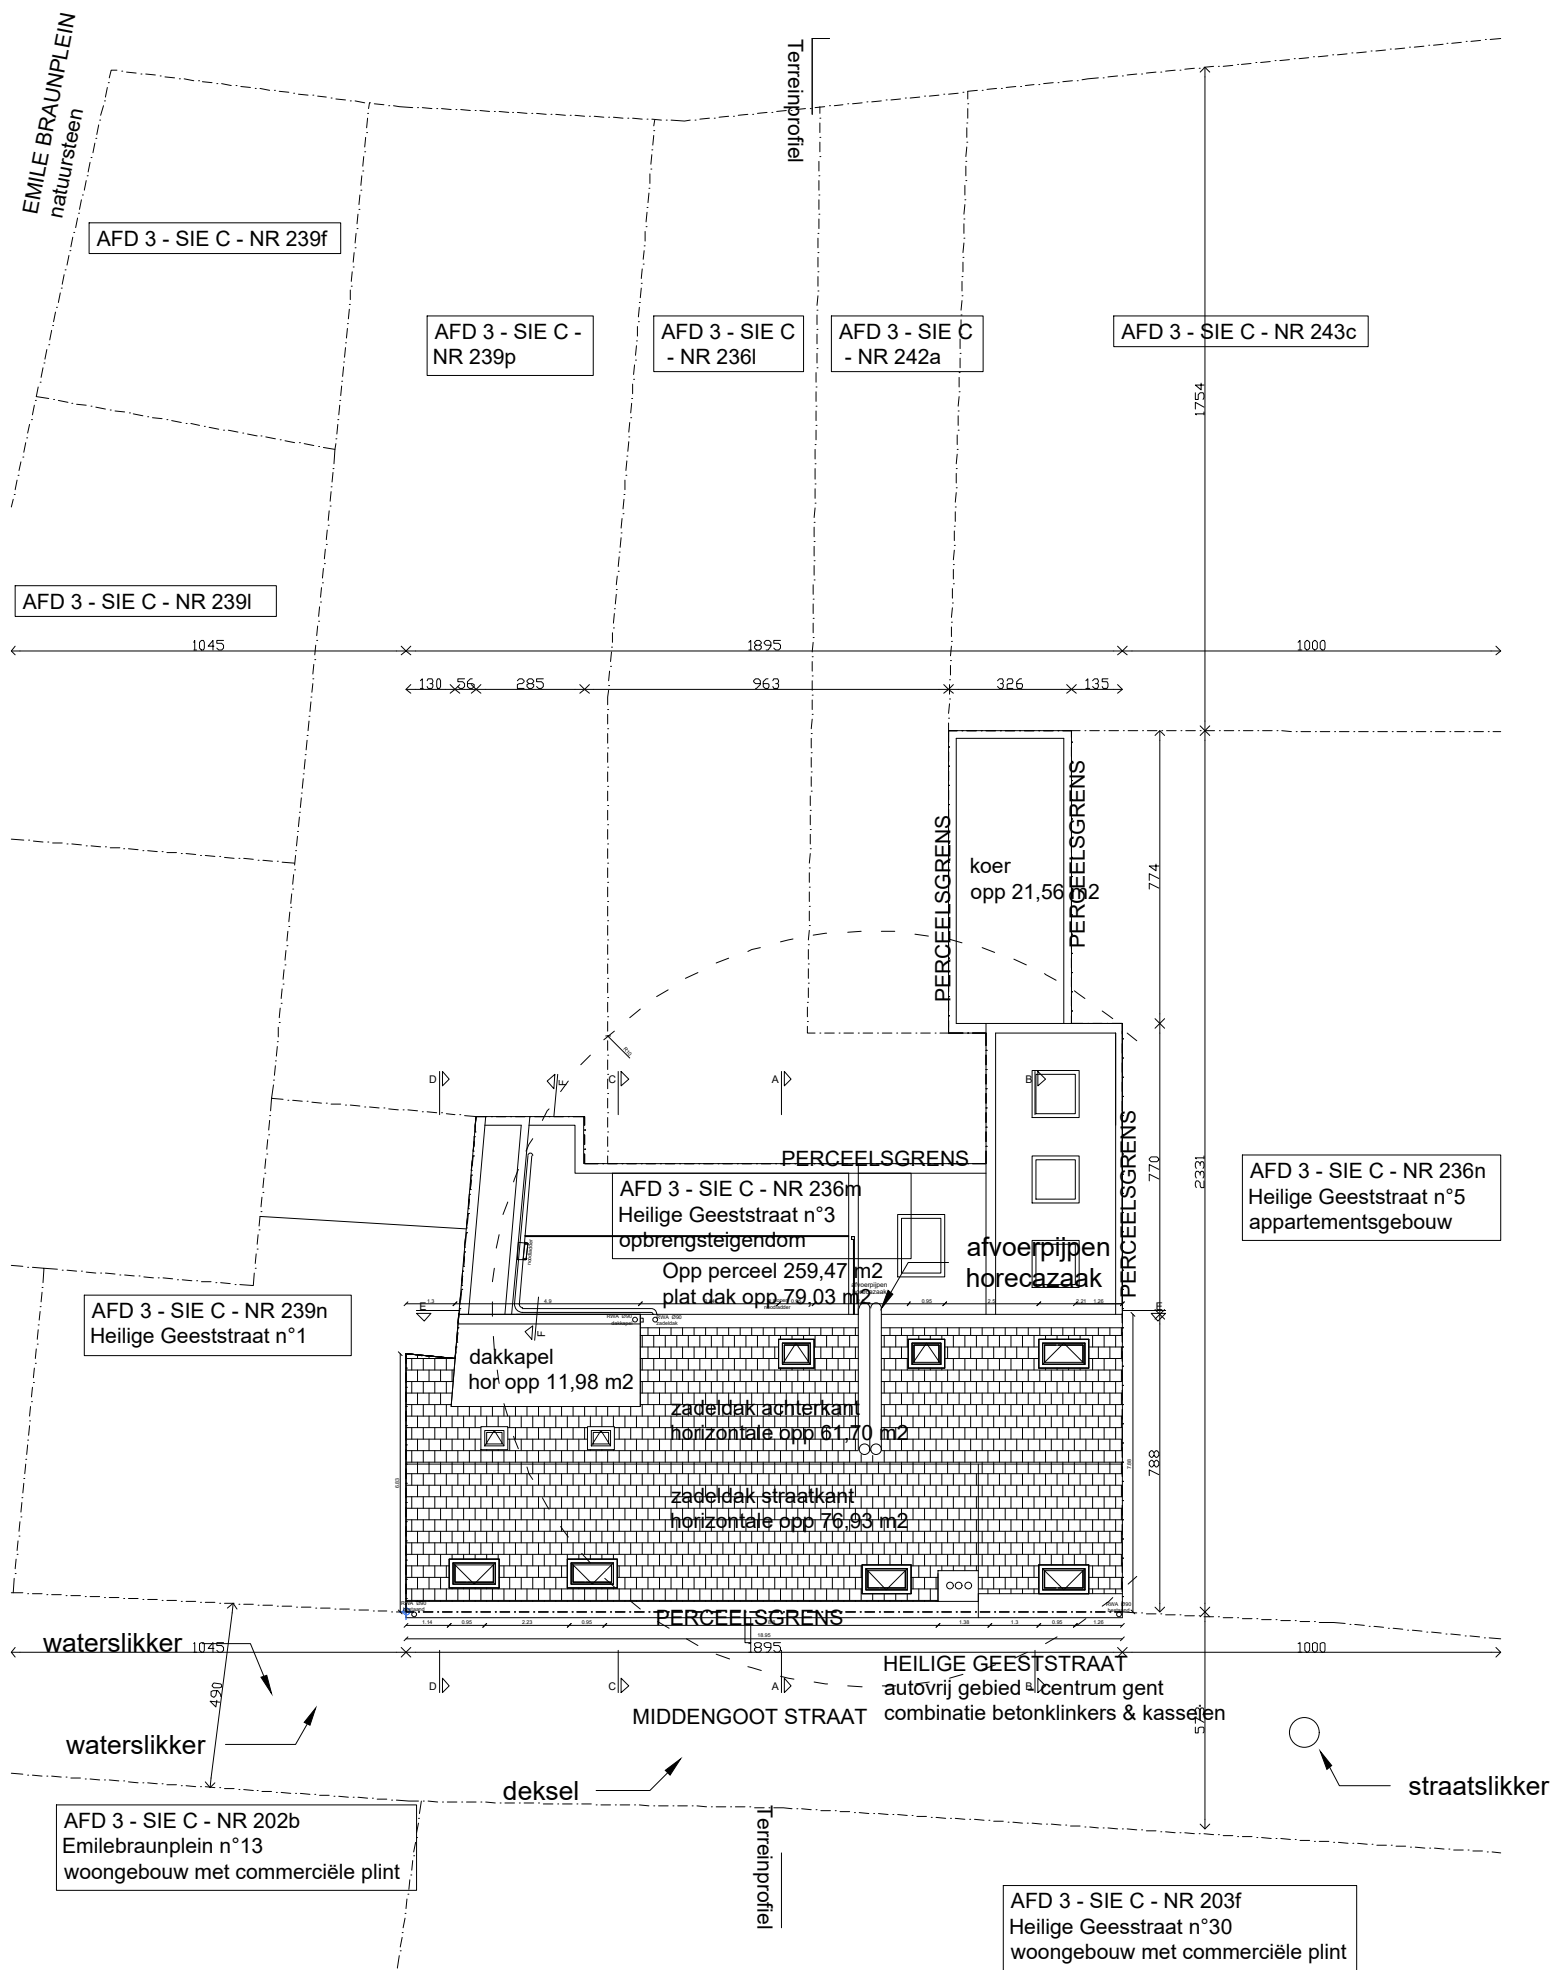

**ZIE BIJZONDERE
VOORWAARDE(N)**

0 2m 10m 20m
schaal: 1 / 200

NIEUWE TOESTAND inplantingsplan

project functiewijziging opbrengsteigendom | werf Heilige-Geeststraat 3, 9000 Gent | bouwheer dhr. Alex De Keyzer

datum 09.07.2025 | schaal 1:200