


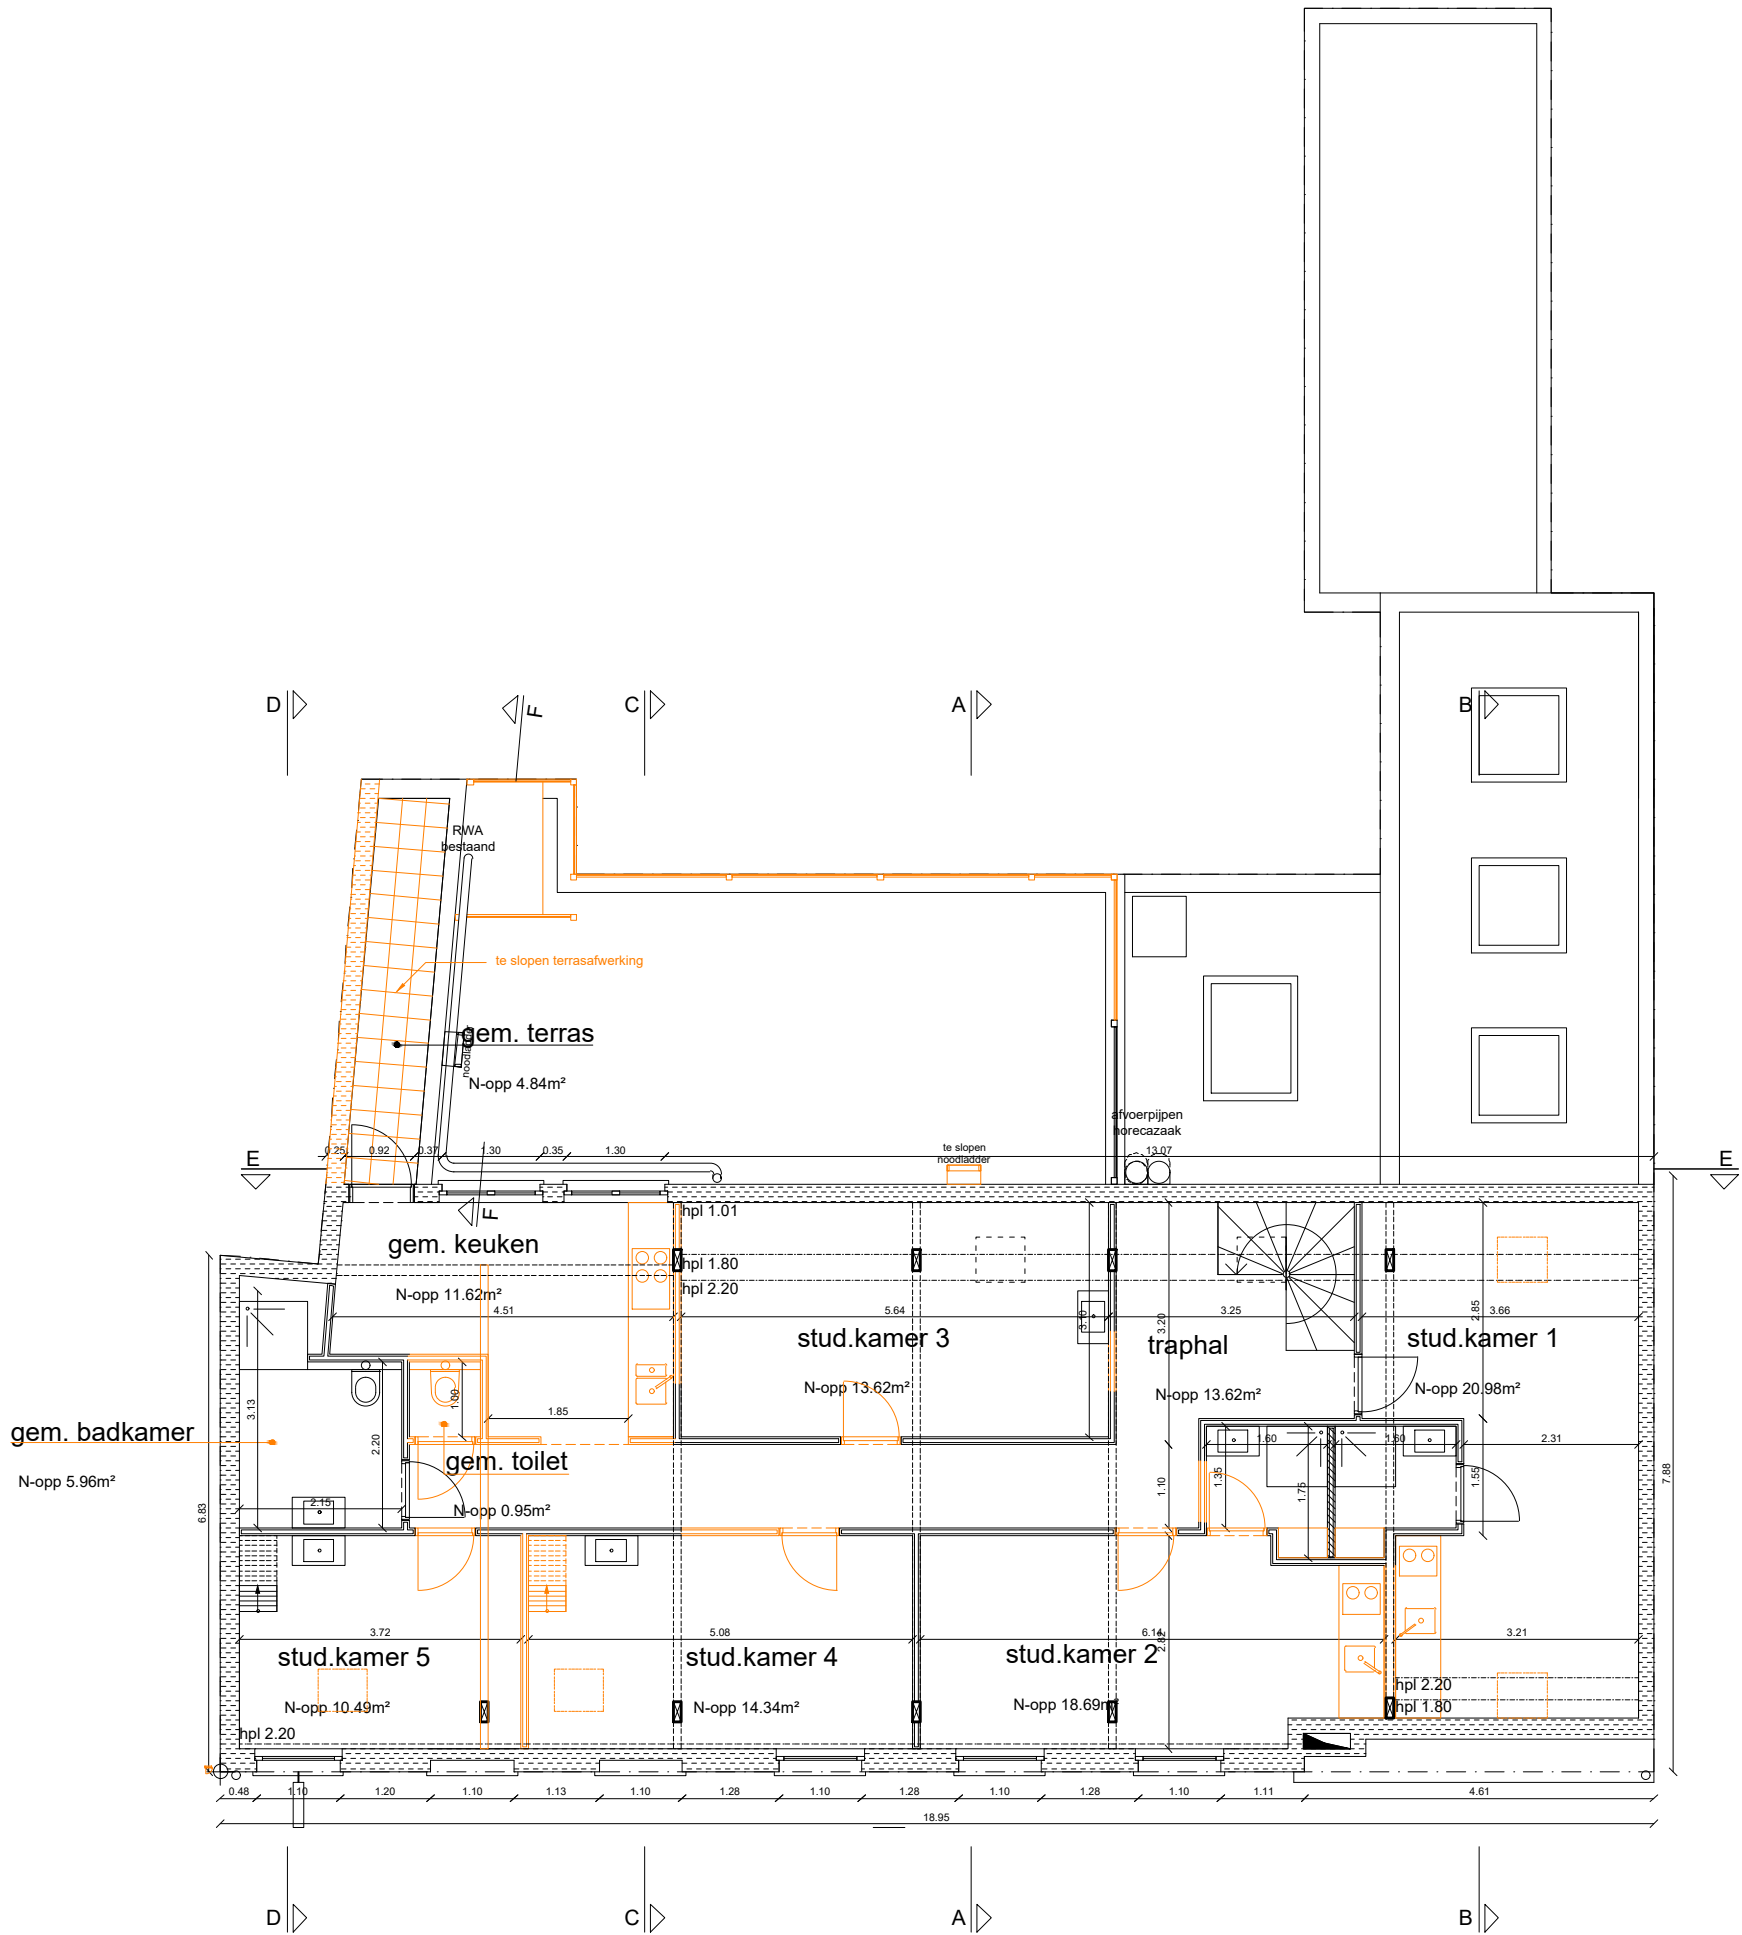

0 1m 5m 10m
schaal: 1 / 100

BESTAANDE TOESTAND grondplan 2° verdieping

project functiewijziging opbrengsteigendom | werf Heilige-Geeststraat 3, 9000 Gent | bouwheer dhr. Alex De Keyzer

datum 09.07.2025 | schaal 1:100