


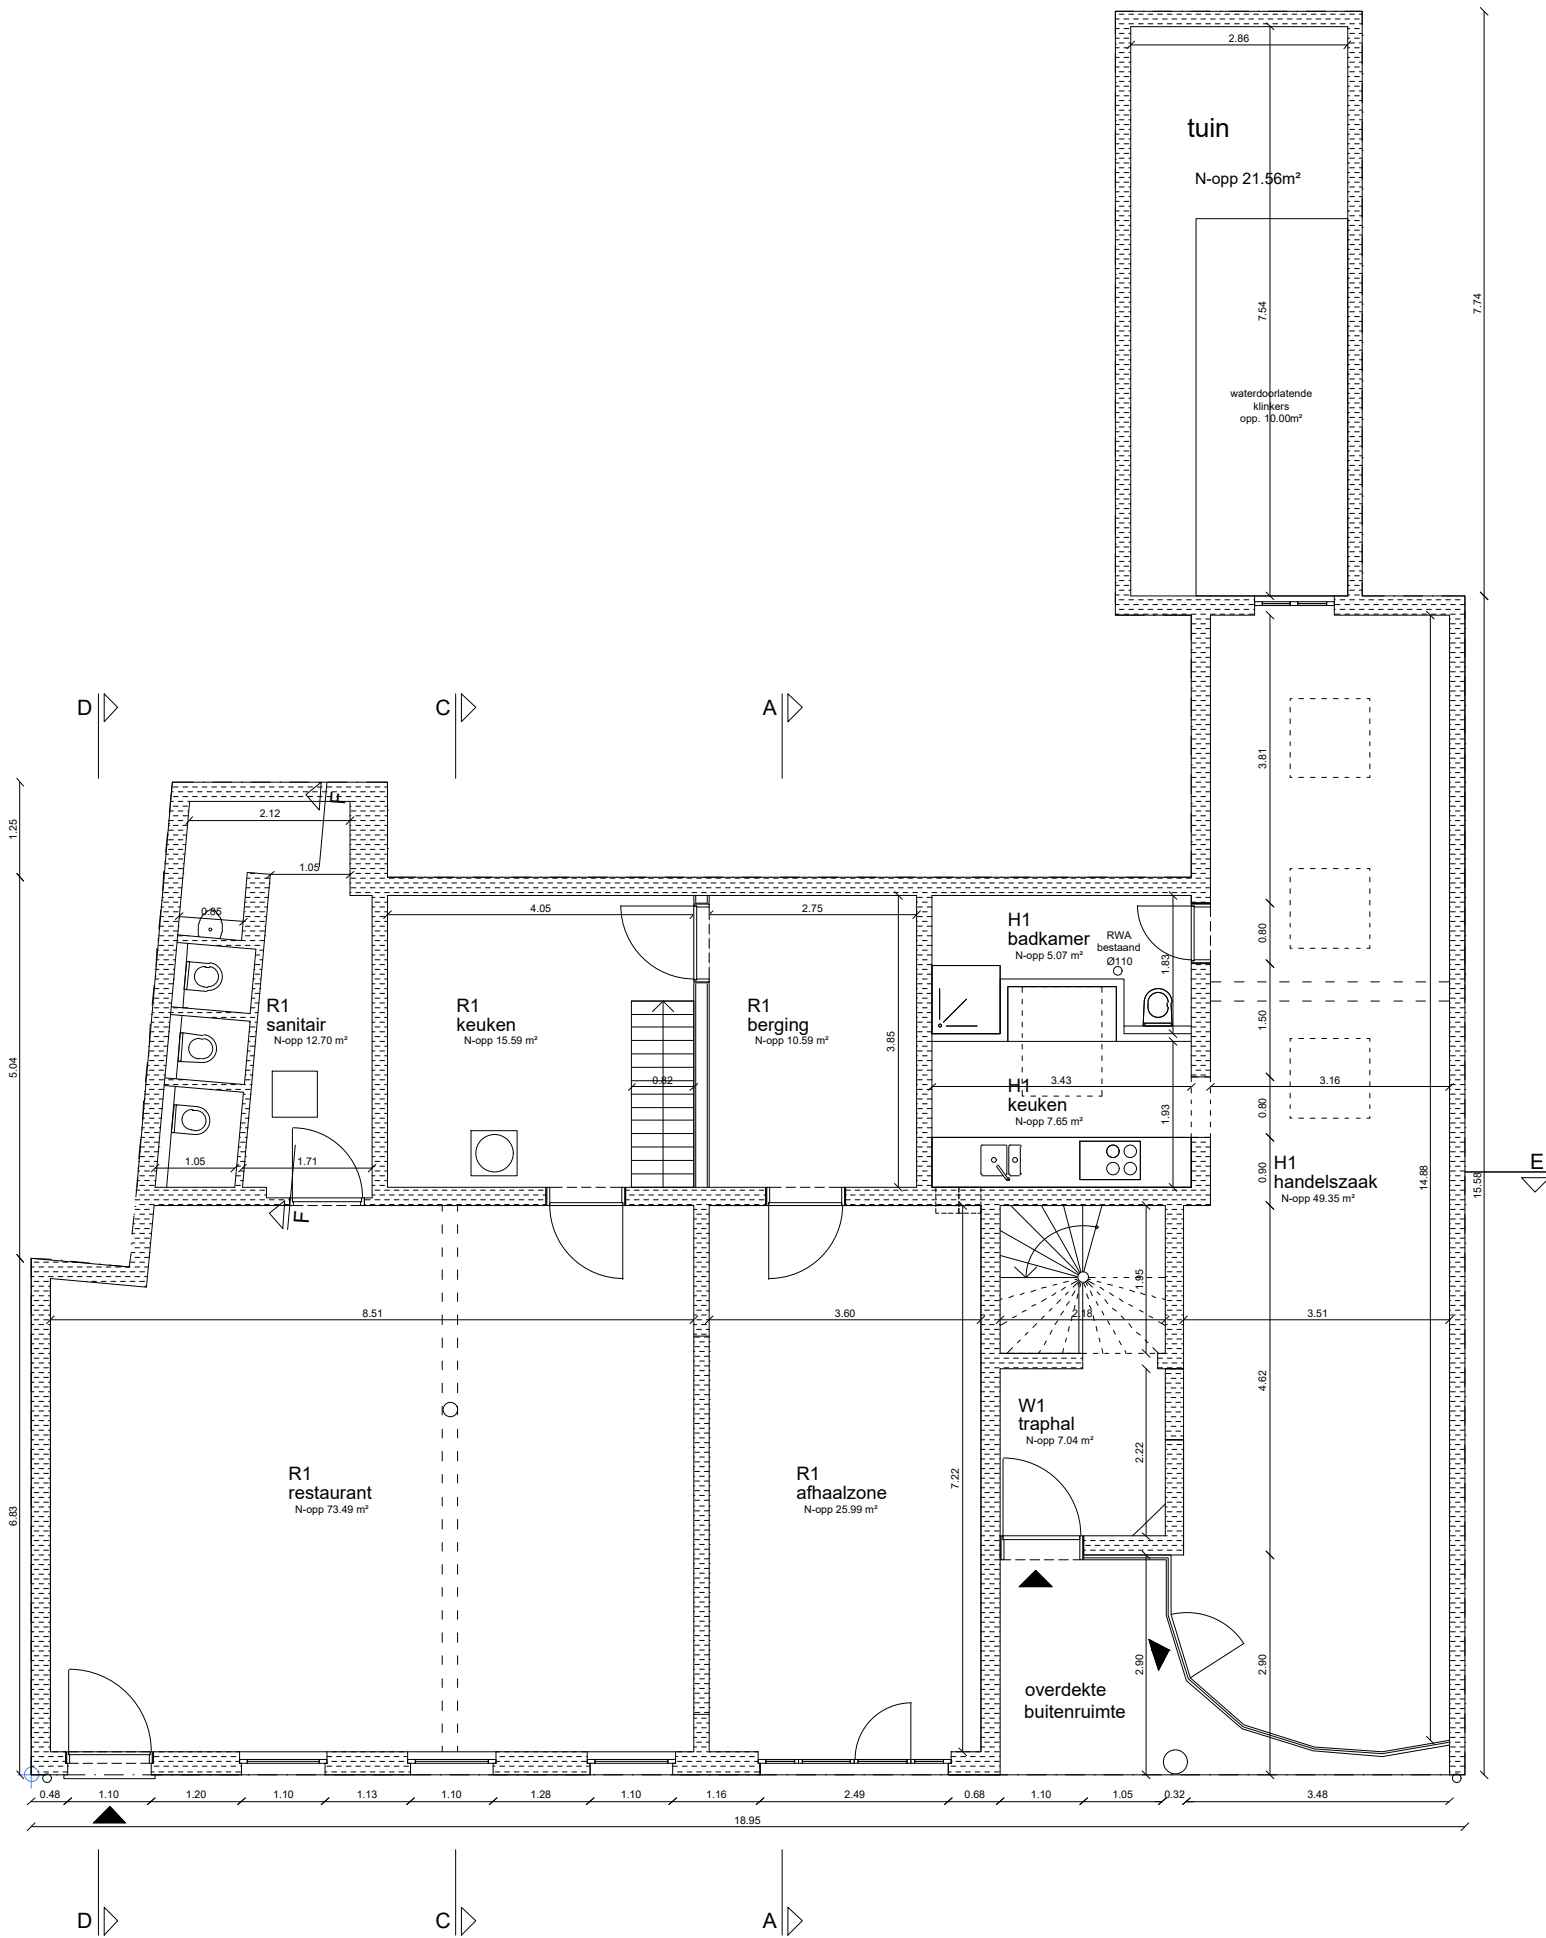

**ZIE BIJZONDERE
VOORWAARDE(N)**

0 1m 5m 10m
schaal: 1 / 100