




**ZIE BIJZONDERE
VOORWAARDE(N)**

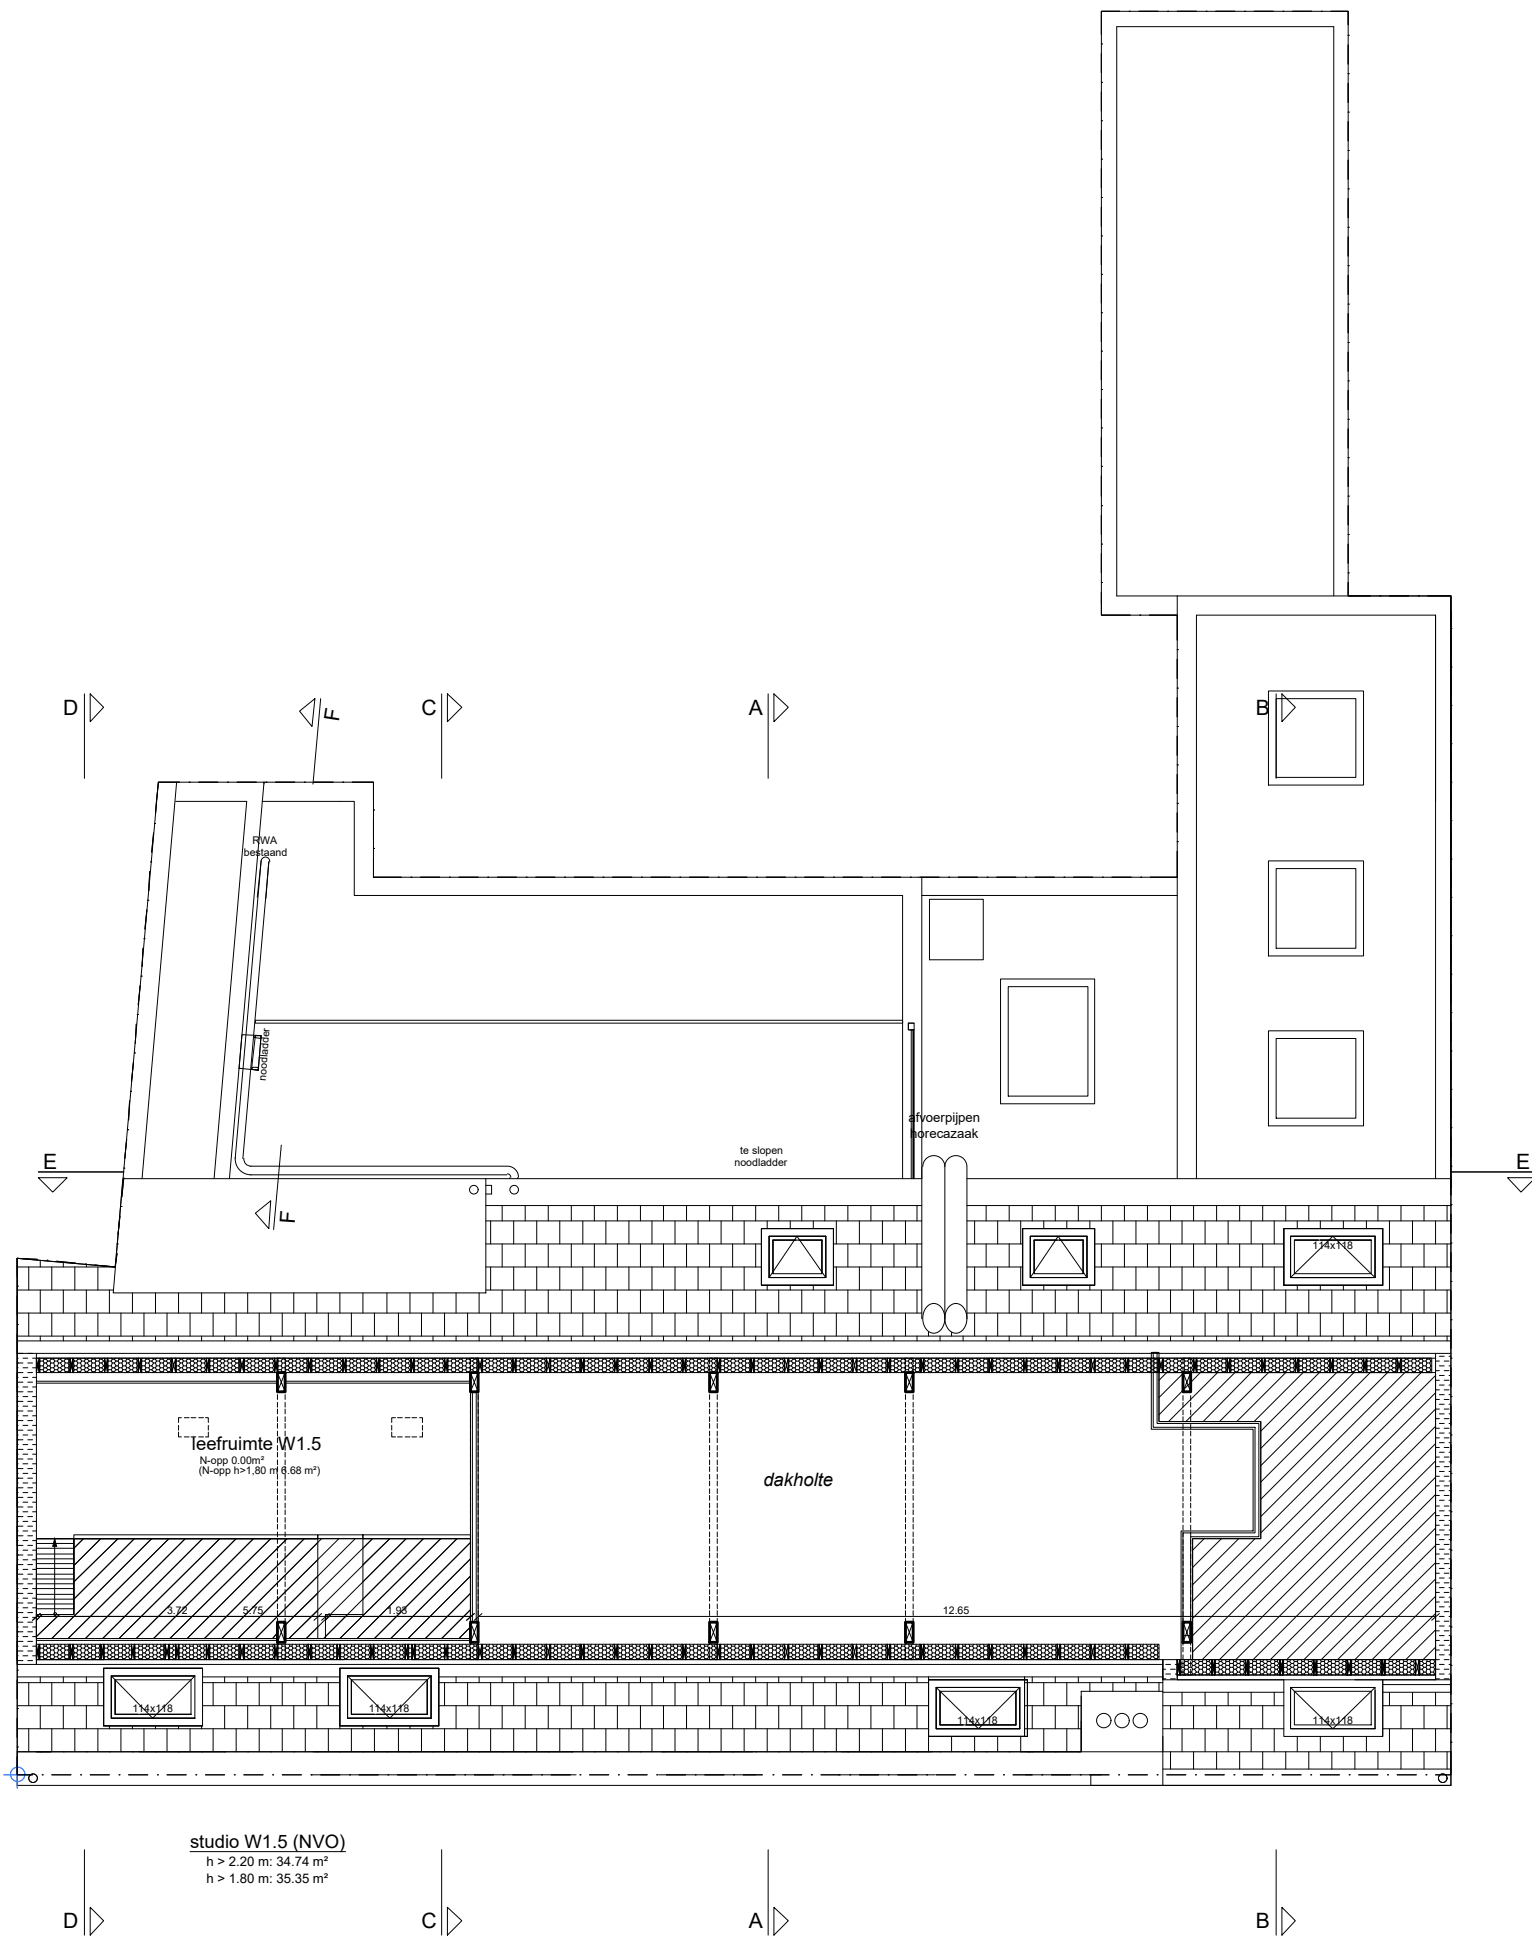

NIEUWE TOESTAND grondplan 3° verdieping

project functiewijziging opbrengsteigendom | werf Heilige-Geeststraat 3, 9000 Gent | bouwheer dhr. Alex De Keyzer

datum 09.07.2025 | schaal 1:100