

LEGENDE

- 1

bestaande historische gevel - gepleisterd en geschilderd - kleur wit
- 2

houten buitenschrijnwerk - geschilderd in rood-bruine kleur (bordeaux)
- 3

keramische dakpannen in rood-oranje kleur
- 4

houten dakvensters
- 5

schouw - baksteen geel-grijze kleur
- 6

metalen bekleding kolom - bronskleurig
- 7

publiciteitsinrichting ±60x60x15cm (lxbxd) wit opalen bak (intern verlicht) met opschrift in groene letters
- 8



regenwaterafvoerbuis in zink
- 9

afzuiginstallatie horecazaak (frituur)
- 10

houten planchetten - vertikaal
- 11

brandladder
- 12

houten zichtscherm - h=1.50 m
- gabarit buur links
- gabarit buur rechts
- te slopen

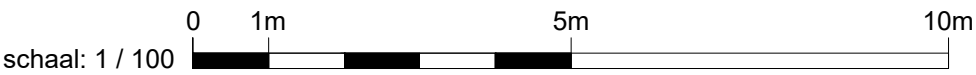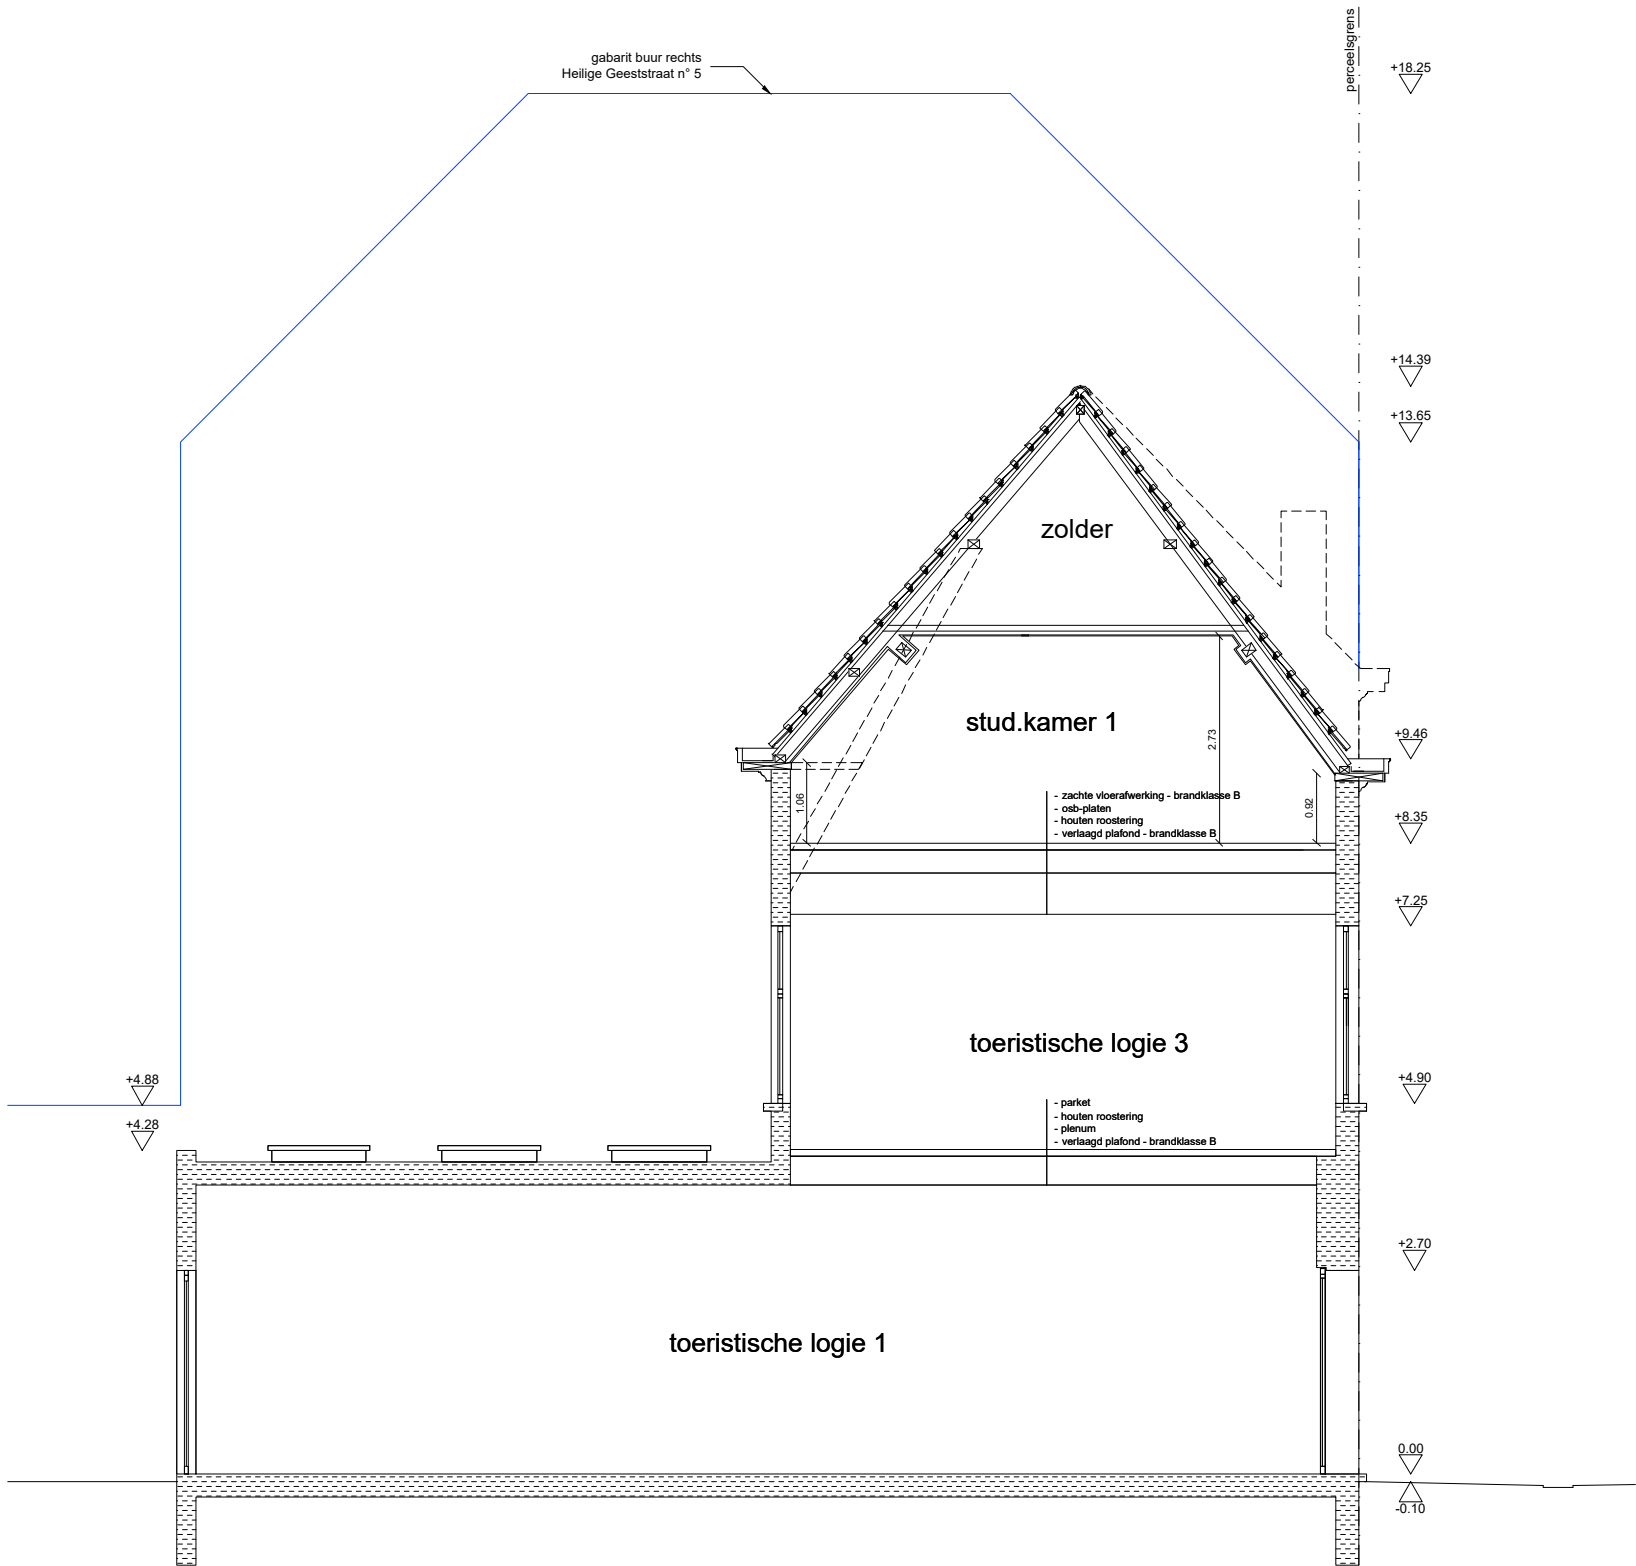

BESTAANDE TOESTAND snede B