


ZIE BIJZONDERE
VOORWAARDE(N)

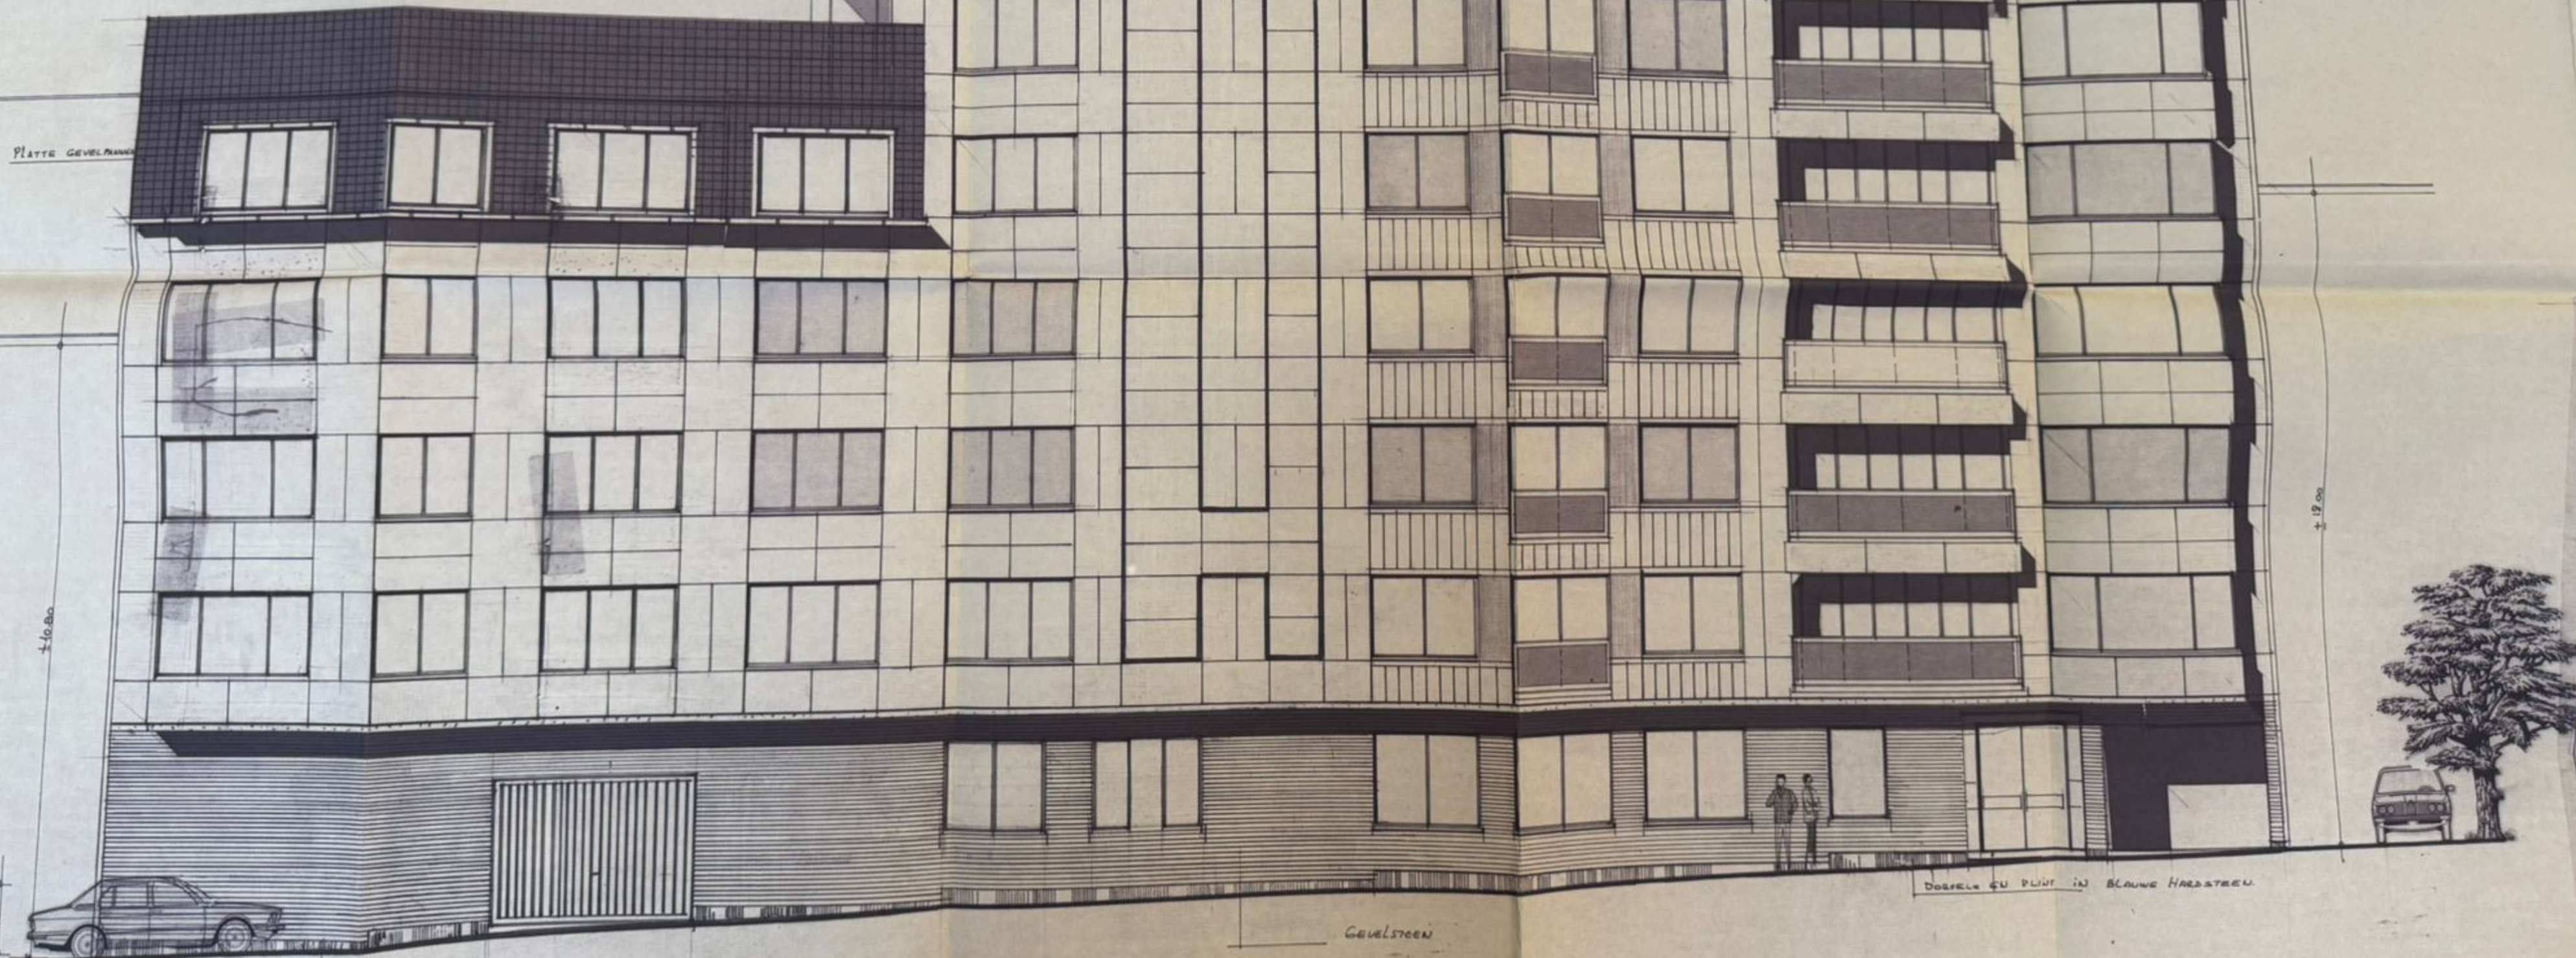

GEVELS aan straatzyden . (ontwikkeling)

RESIDENTIE "HELIOS,"