


ZIE BIJZONDERE
VOORWAARDE(N)



situatie: SCH. 1:500.

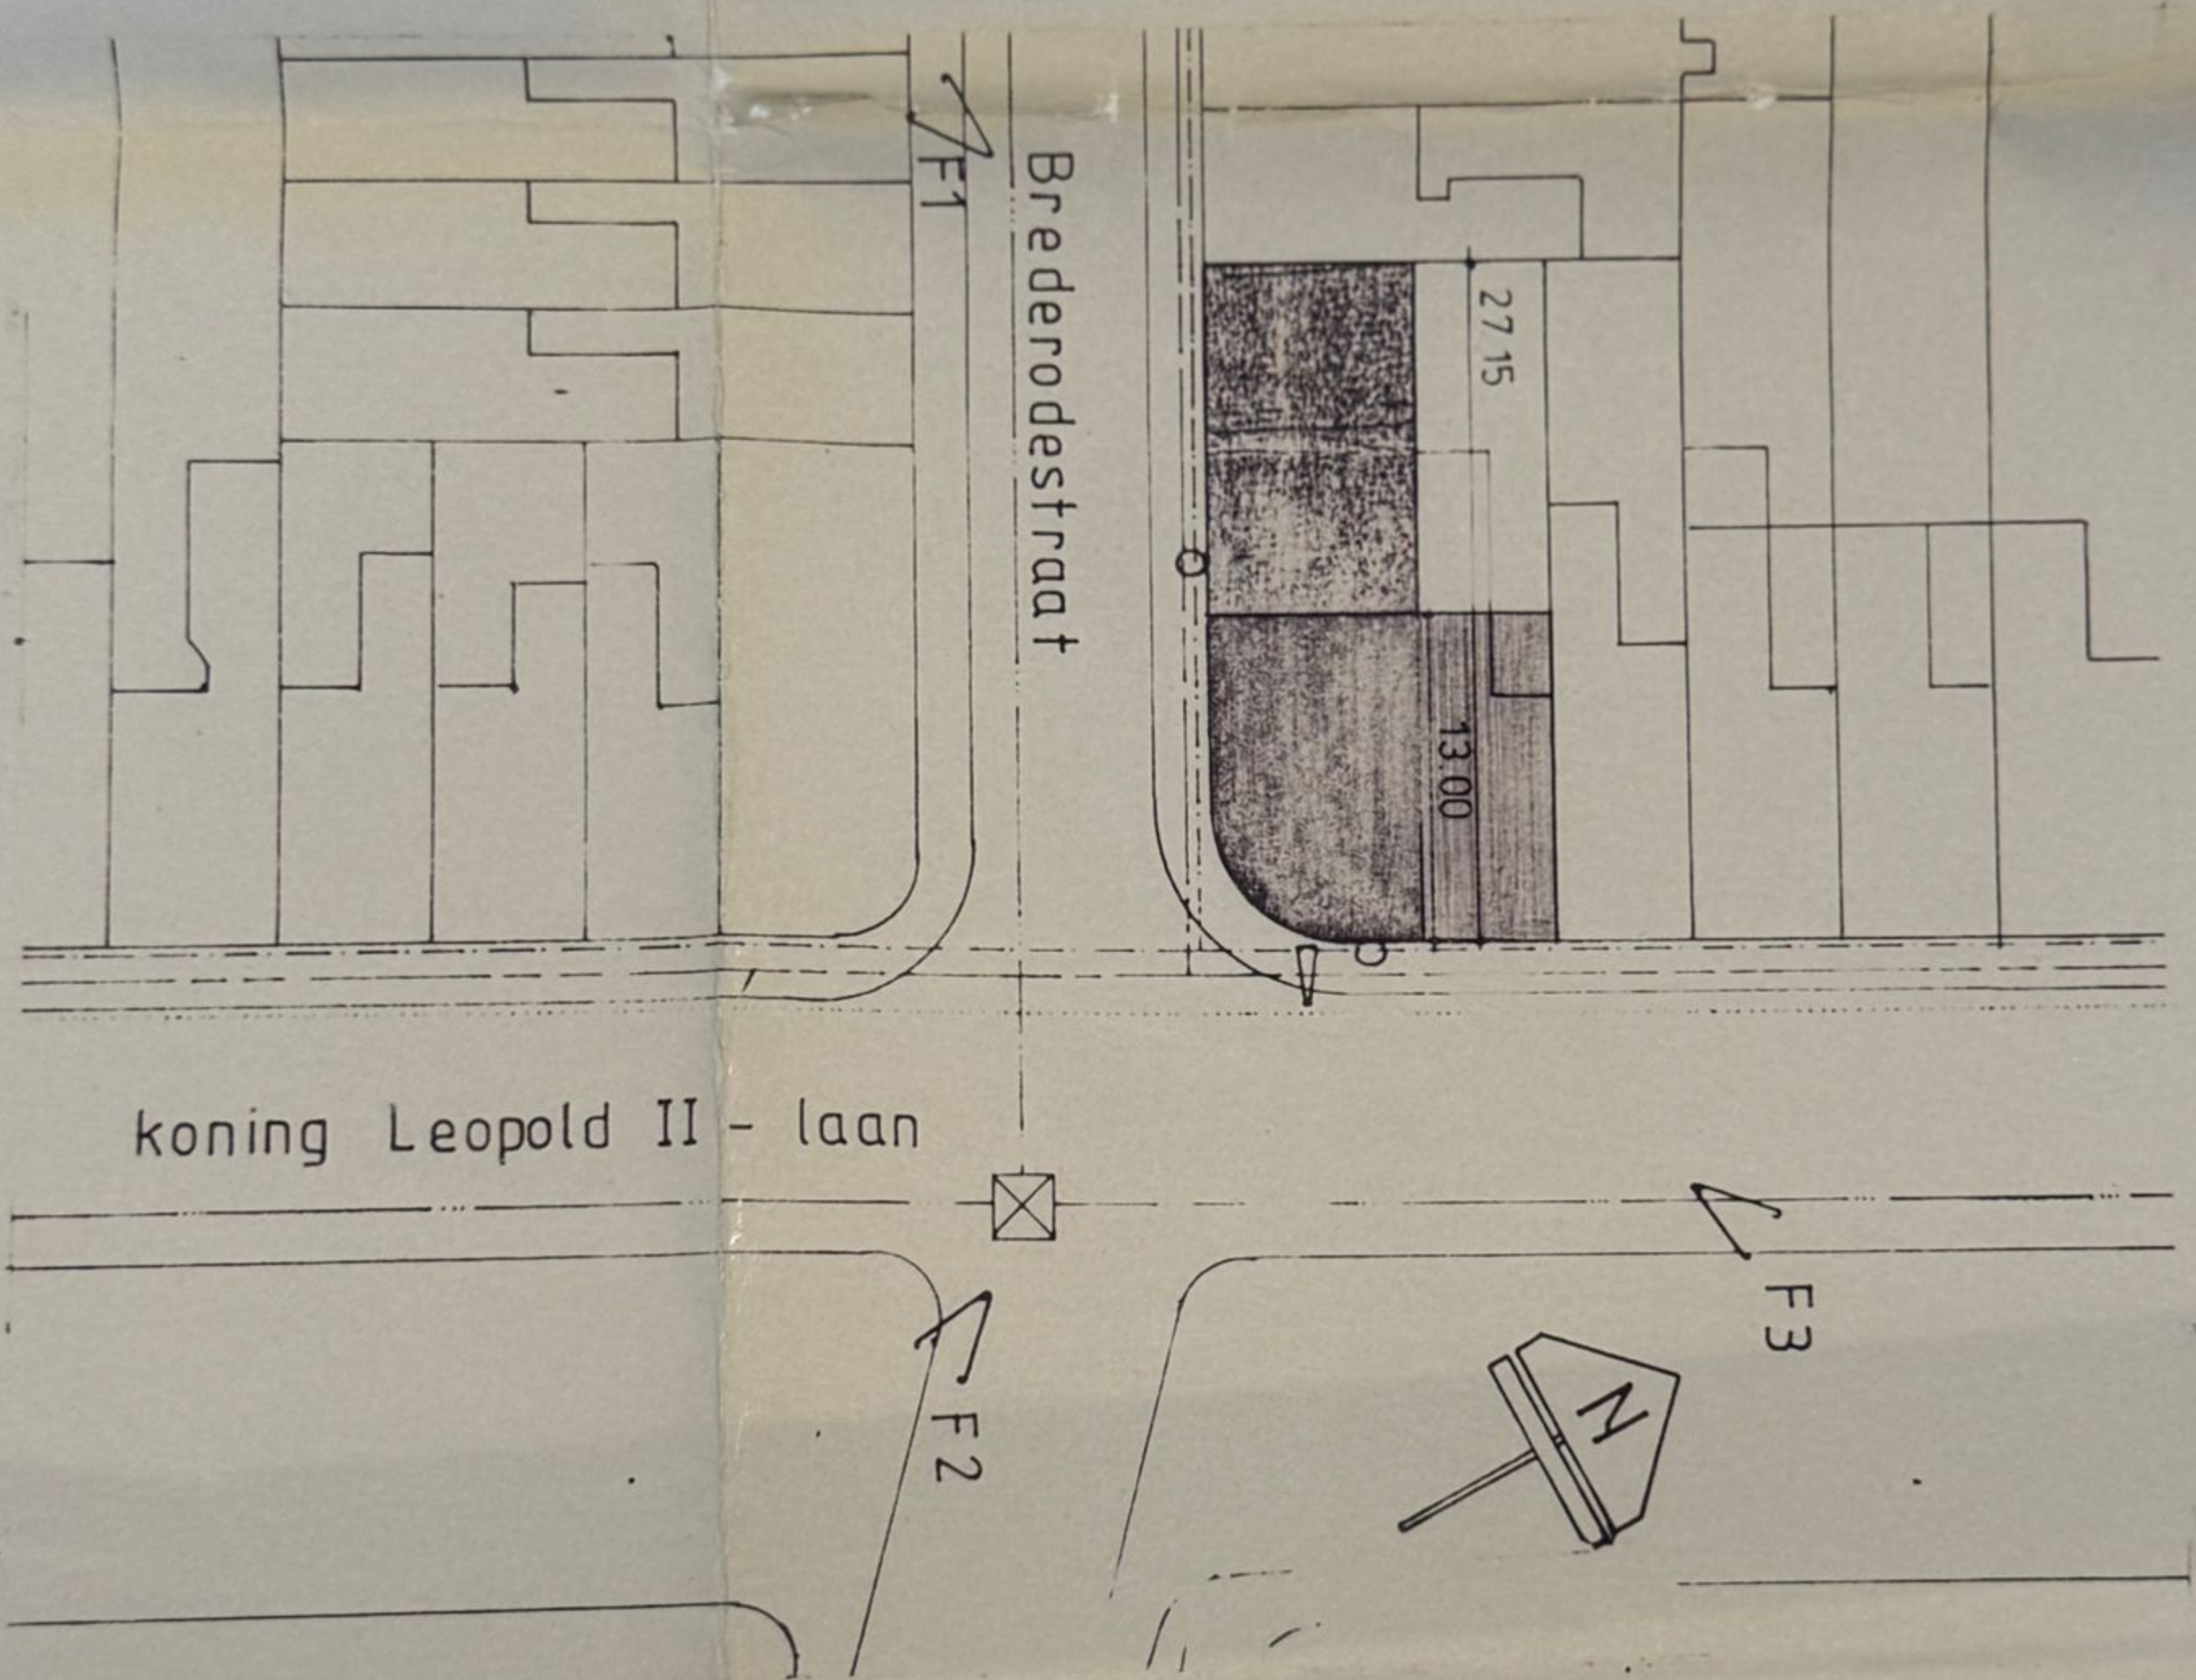