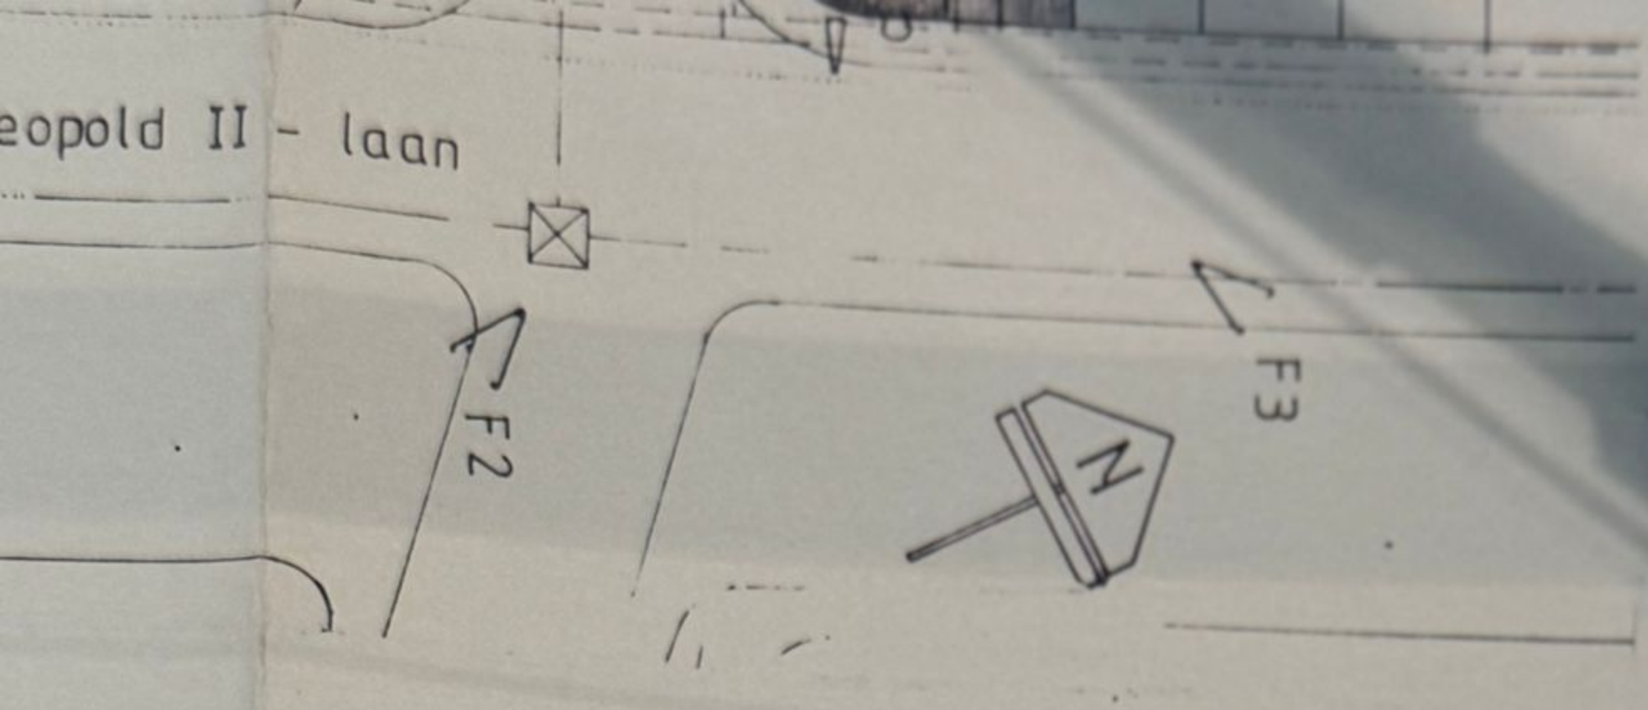

situatie: SCH. 1:500.

ZIE BIJZONDERE VOORWAARDE(N)

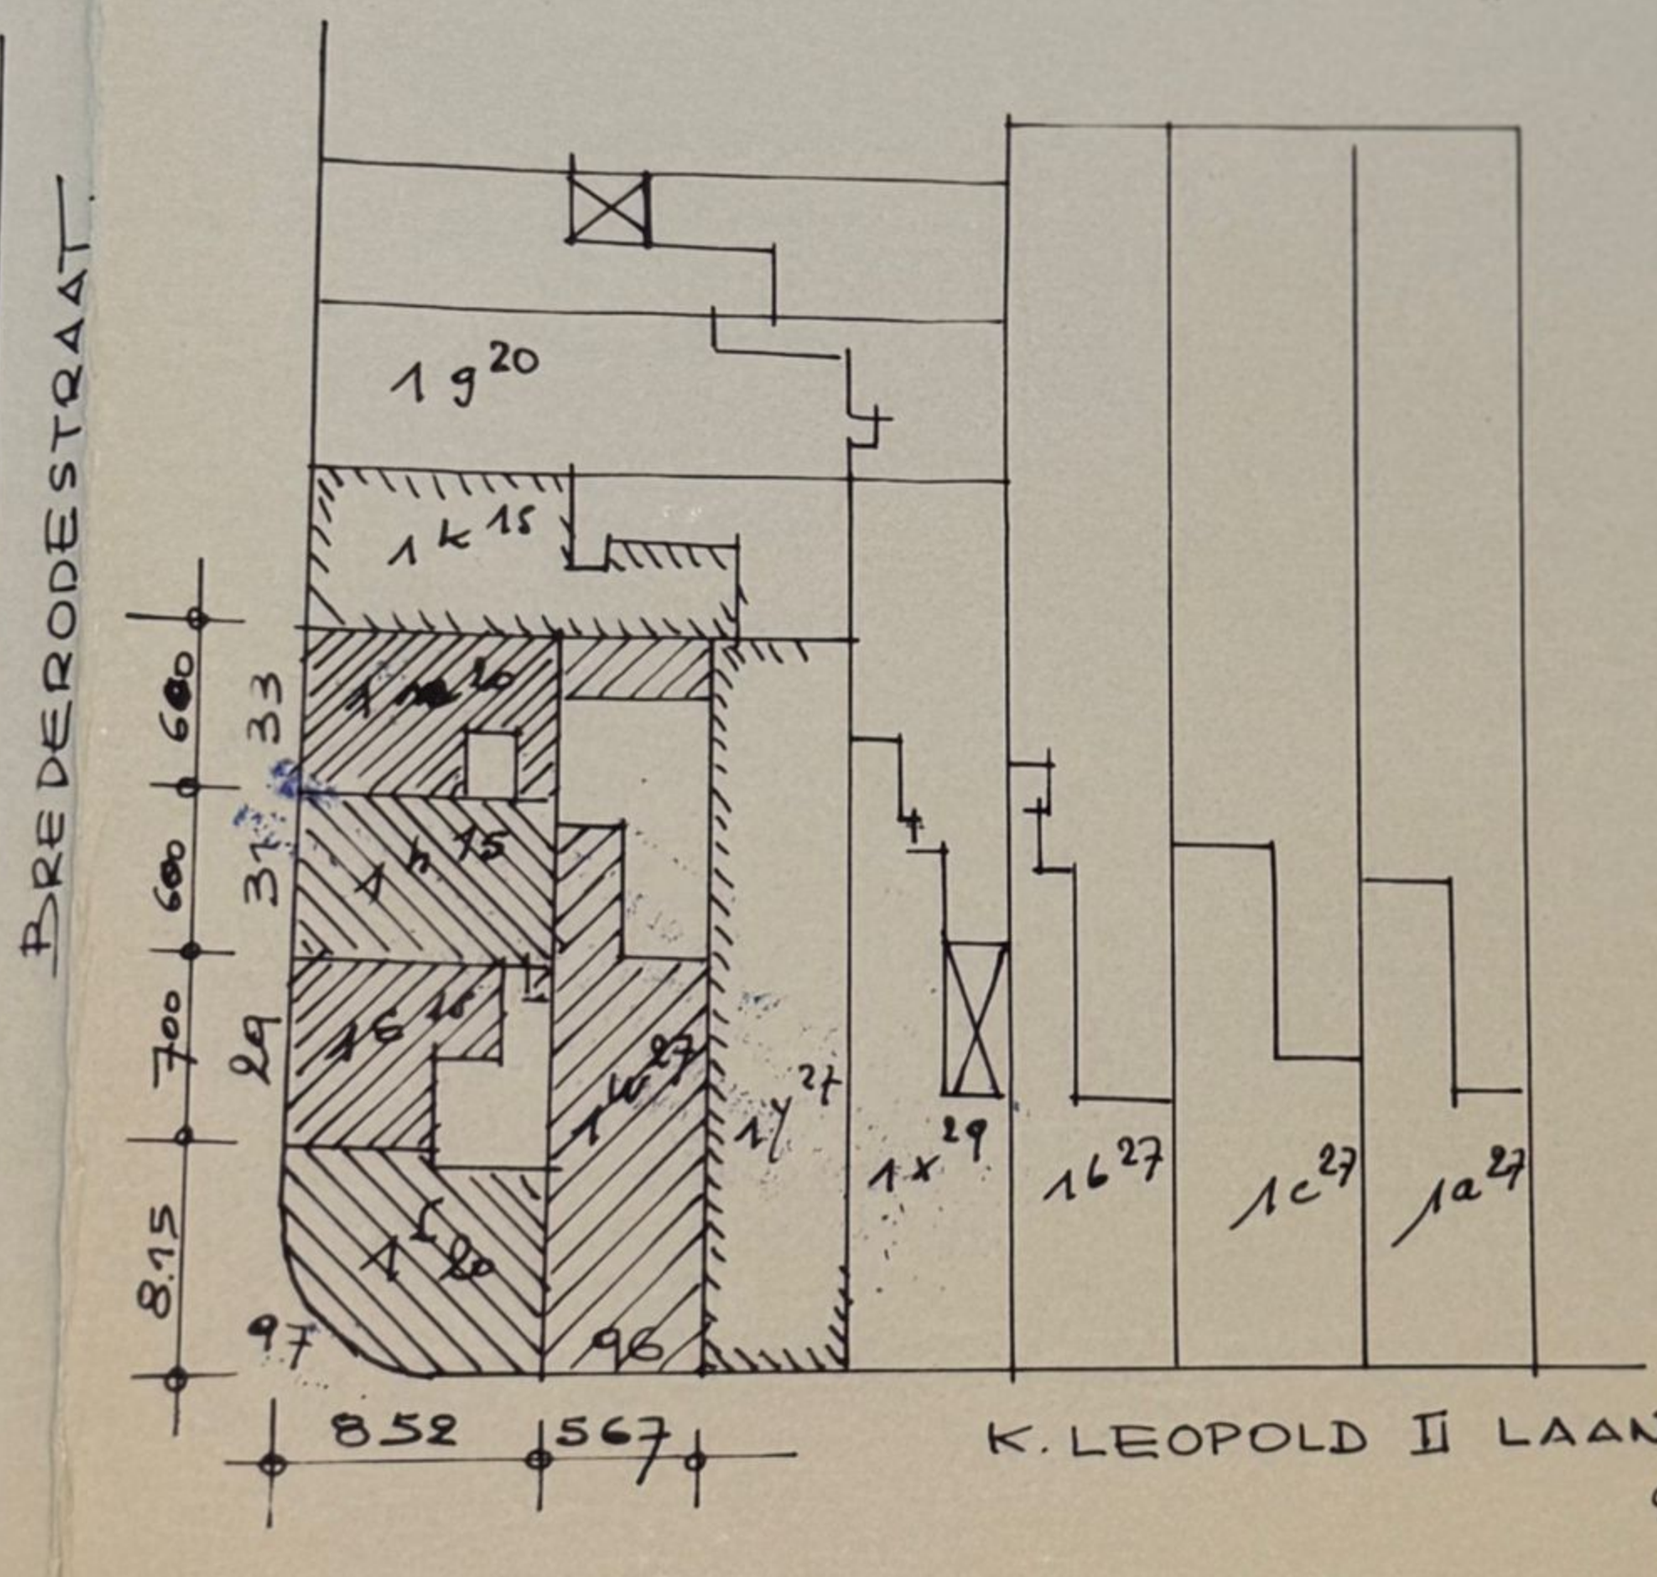

SECTIE H. 8e AFD.
NRS. 1 l 20, 1 e 15, 1 h 15, 1 m 20, 1 w 27.

HUISNUMMERS: K. LEOPOLDLAAN, 96, 97,
BREDERODESTRAAT, 29. 31. 33

ingenieurs-architektenbureau
van kerckhove
brugsesteenweg 210

provincie OOST-VLAANDEREN
stad 9000 GENT

89 09 34