
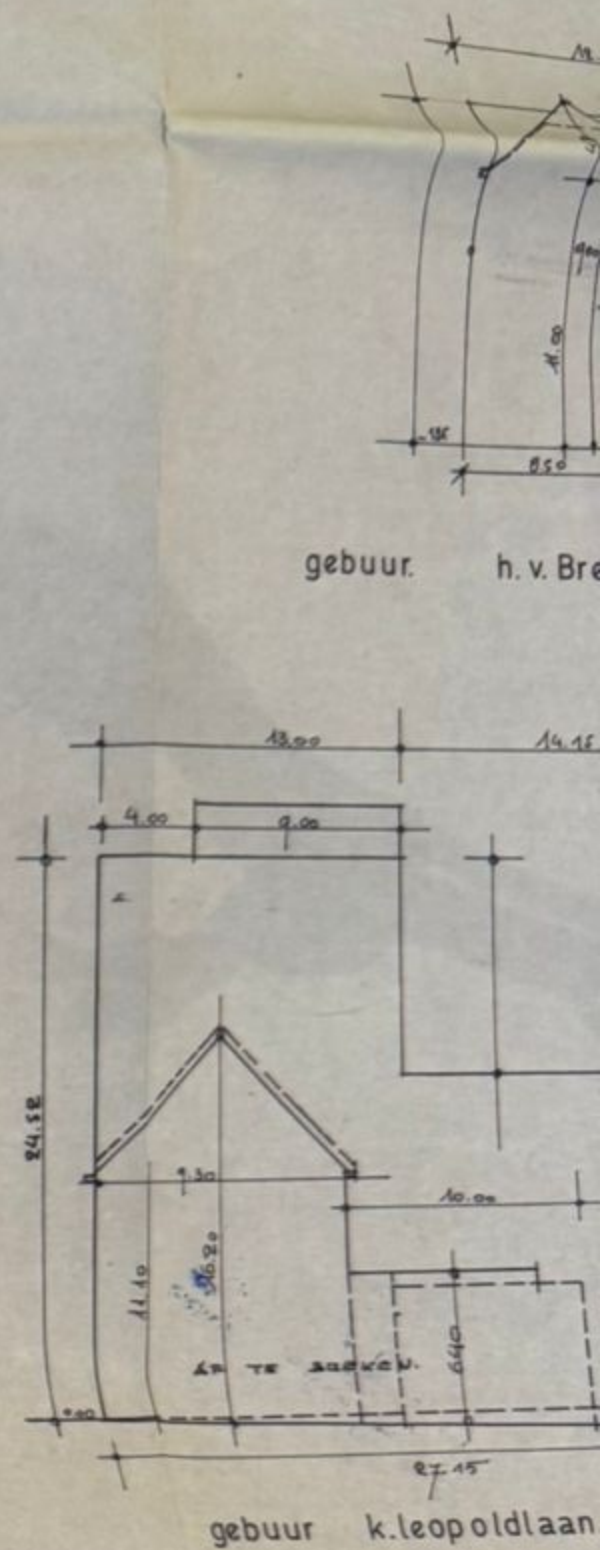


**ZIE BIJZONDERE
VOORWAARDE(N)**

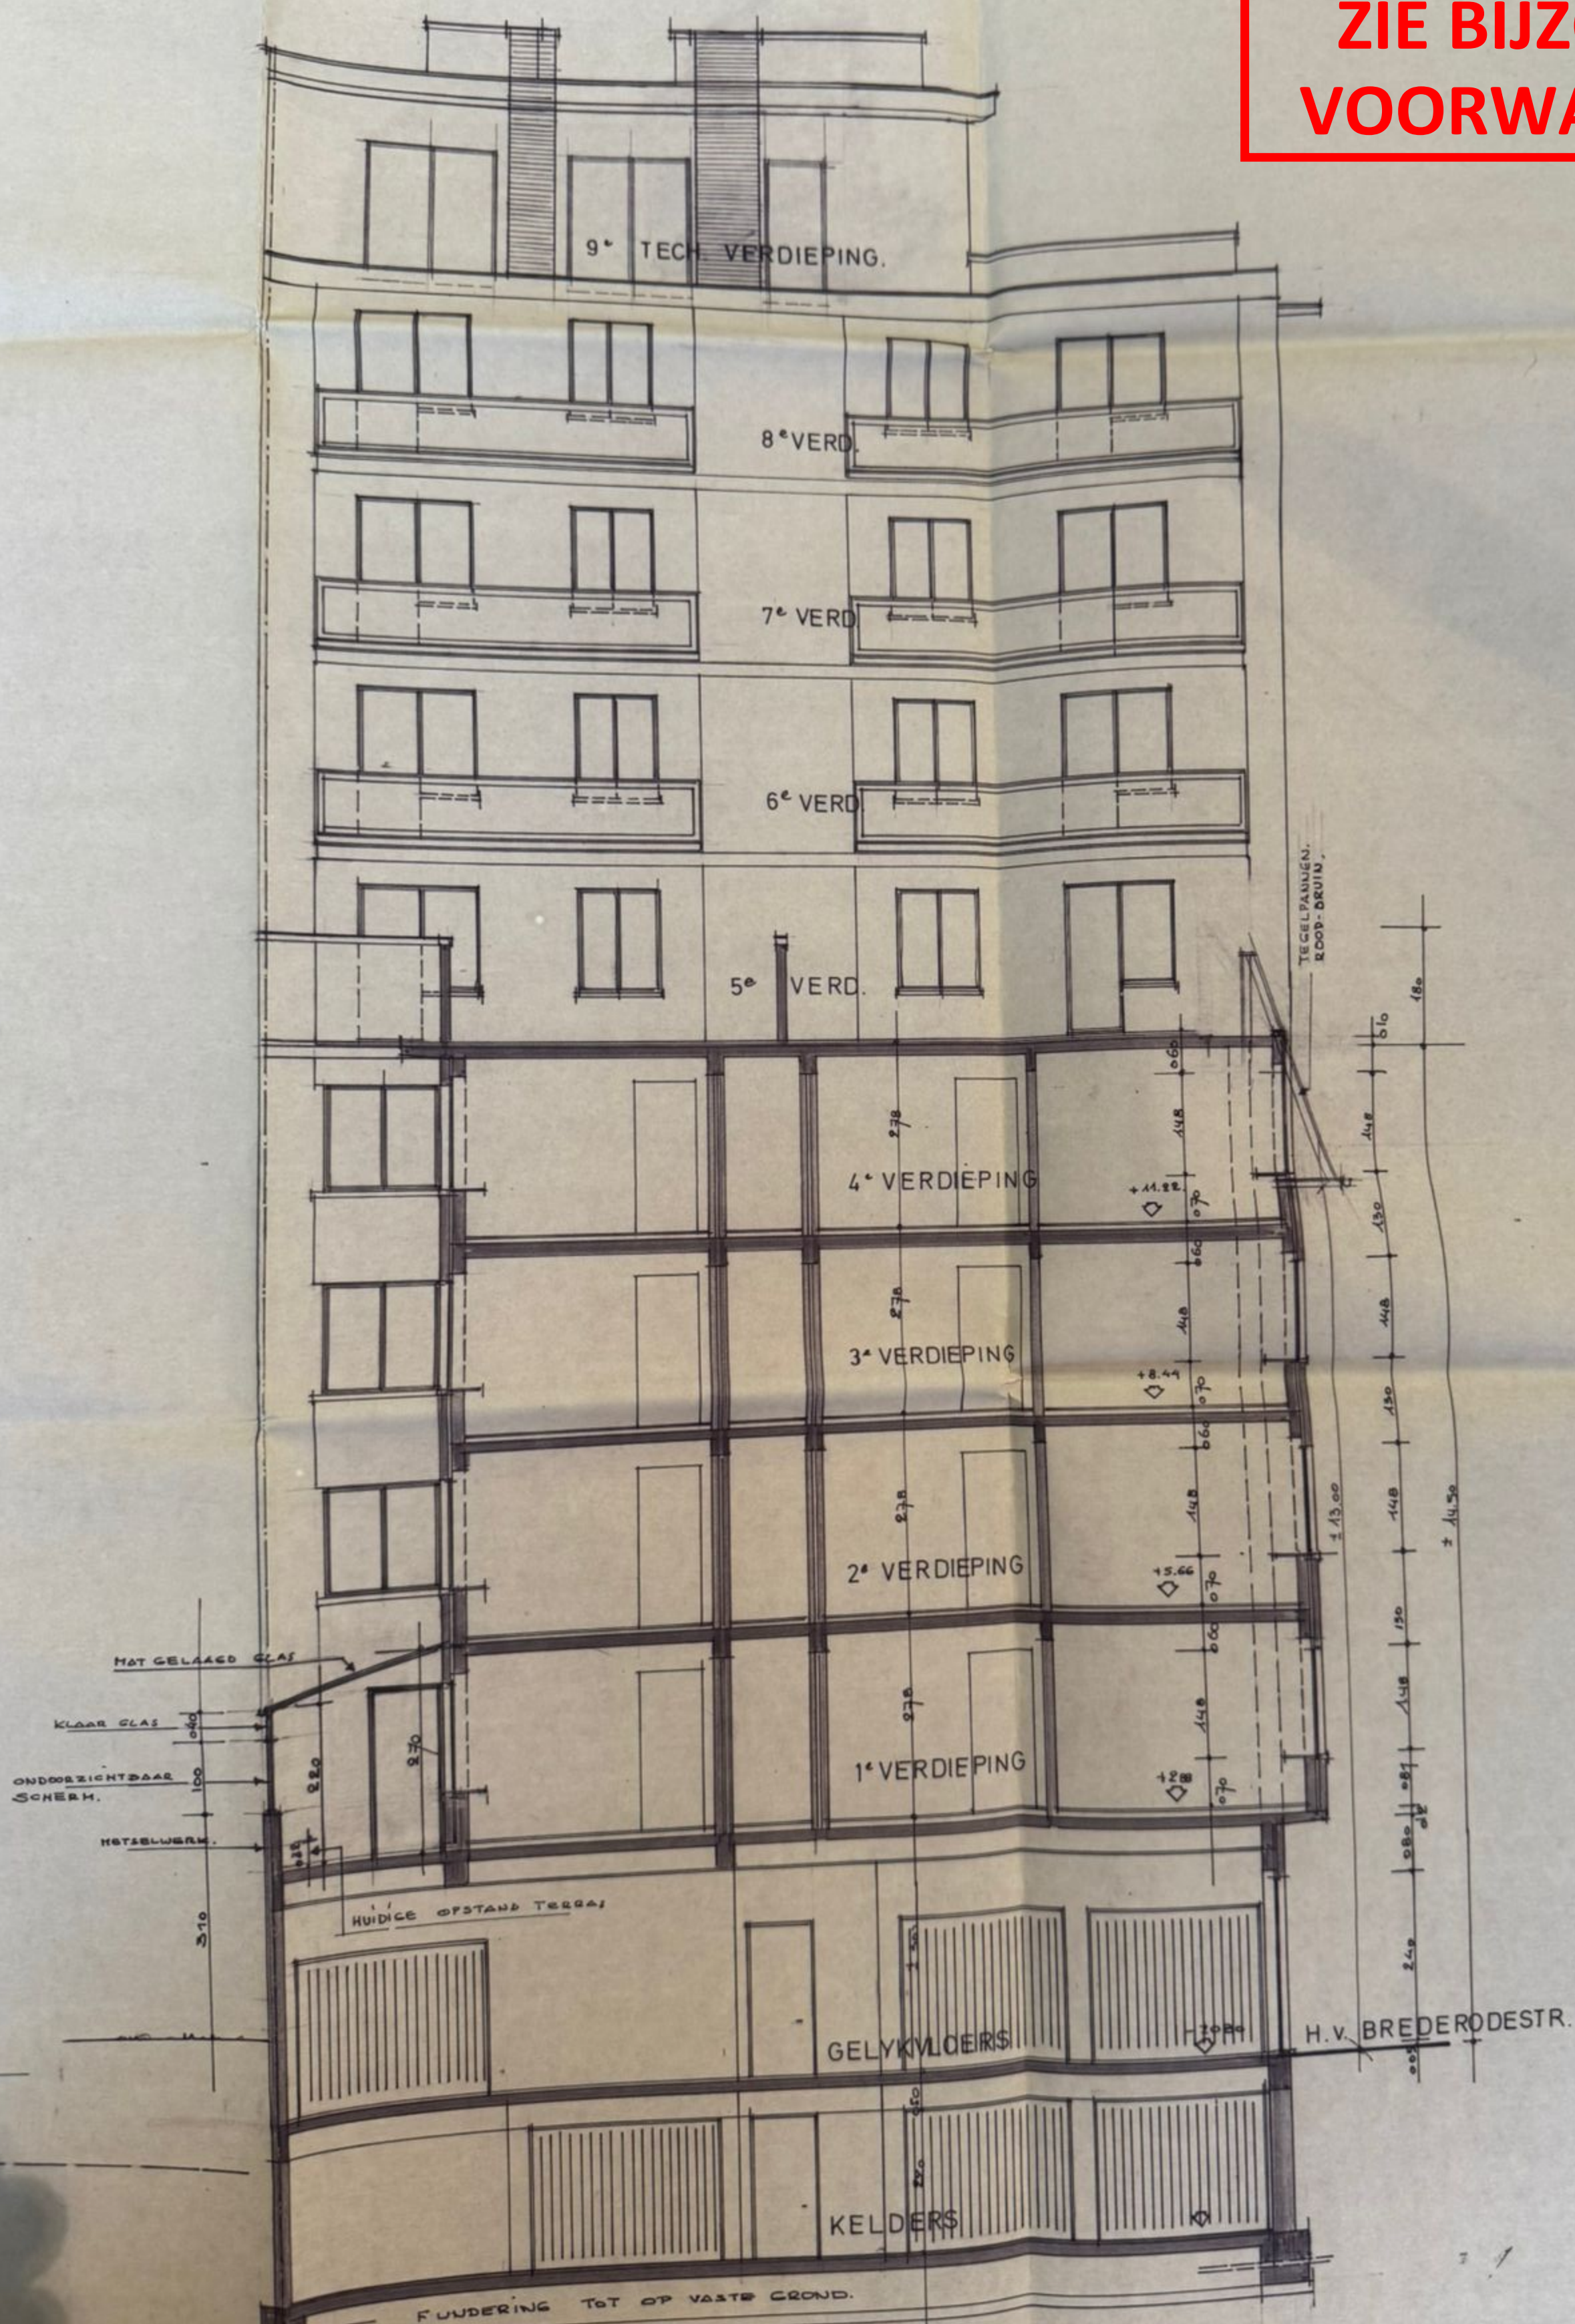

ingenieurs architectenbureau
van kerckhove

brugsesteenweg 210
S. 8800 Roselare
tel. 091 / 22.48.18

voorwerp: Bouw

REGULERING

DER

BOUW

K. LEO

H. VAN

SECTIE

N.V. D

OUDE

voor akkoord de bouw

de architect

lid v.d. orde

dossier nr. stedenbouw

datum

schaal

dossier nr. bureau

aantal plannen v.d. studie

wijzigingen

nr datum

1e bouwtoe

2e bouwtoe

plan nr 5.

DOORSNEDE B.B. + deel zygevel bovenverdieping.