



ZIE BIJZONDERE
VOORWAARDE(N)

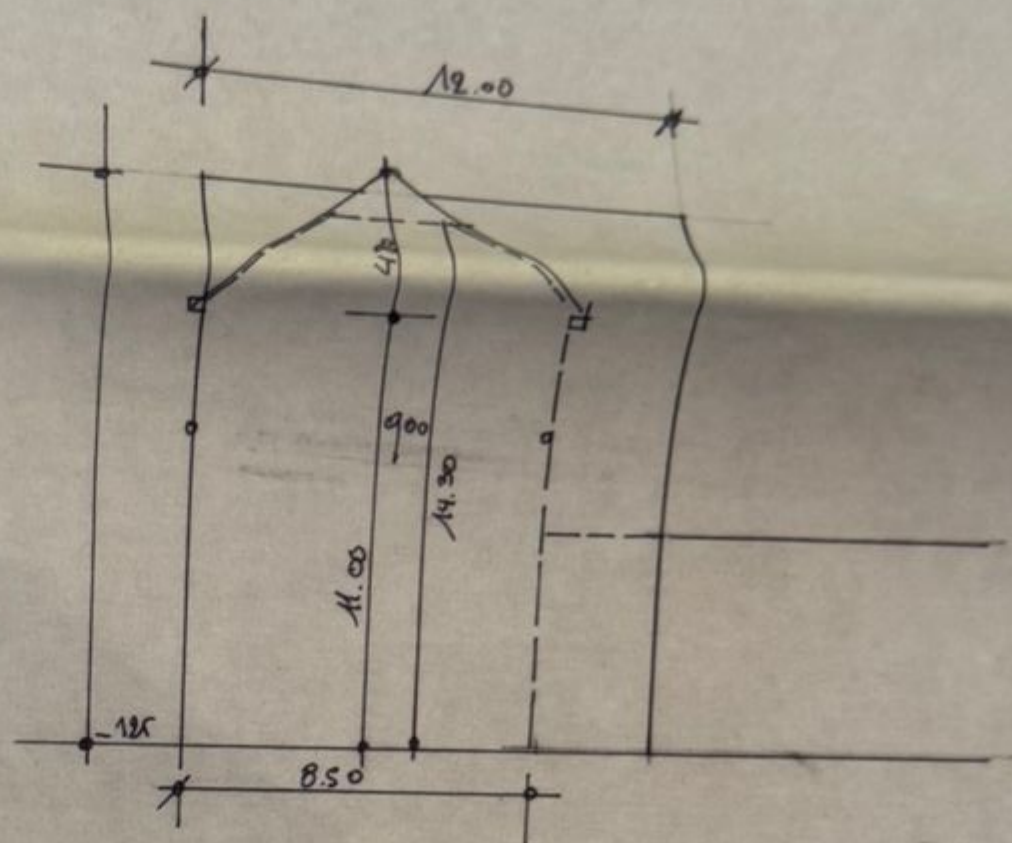

gebuur. h. v. Brederodestraat.

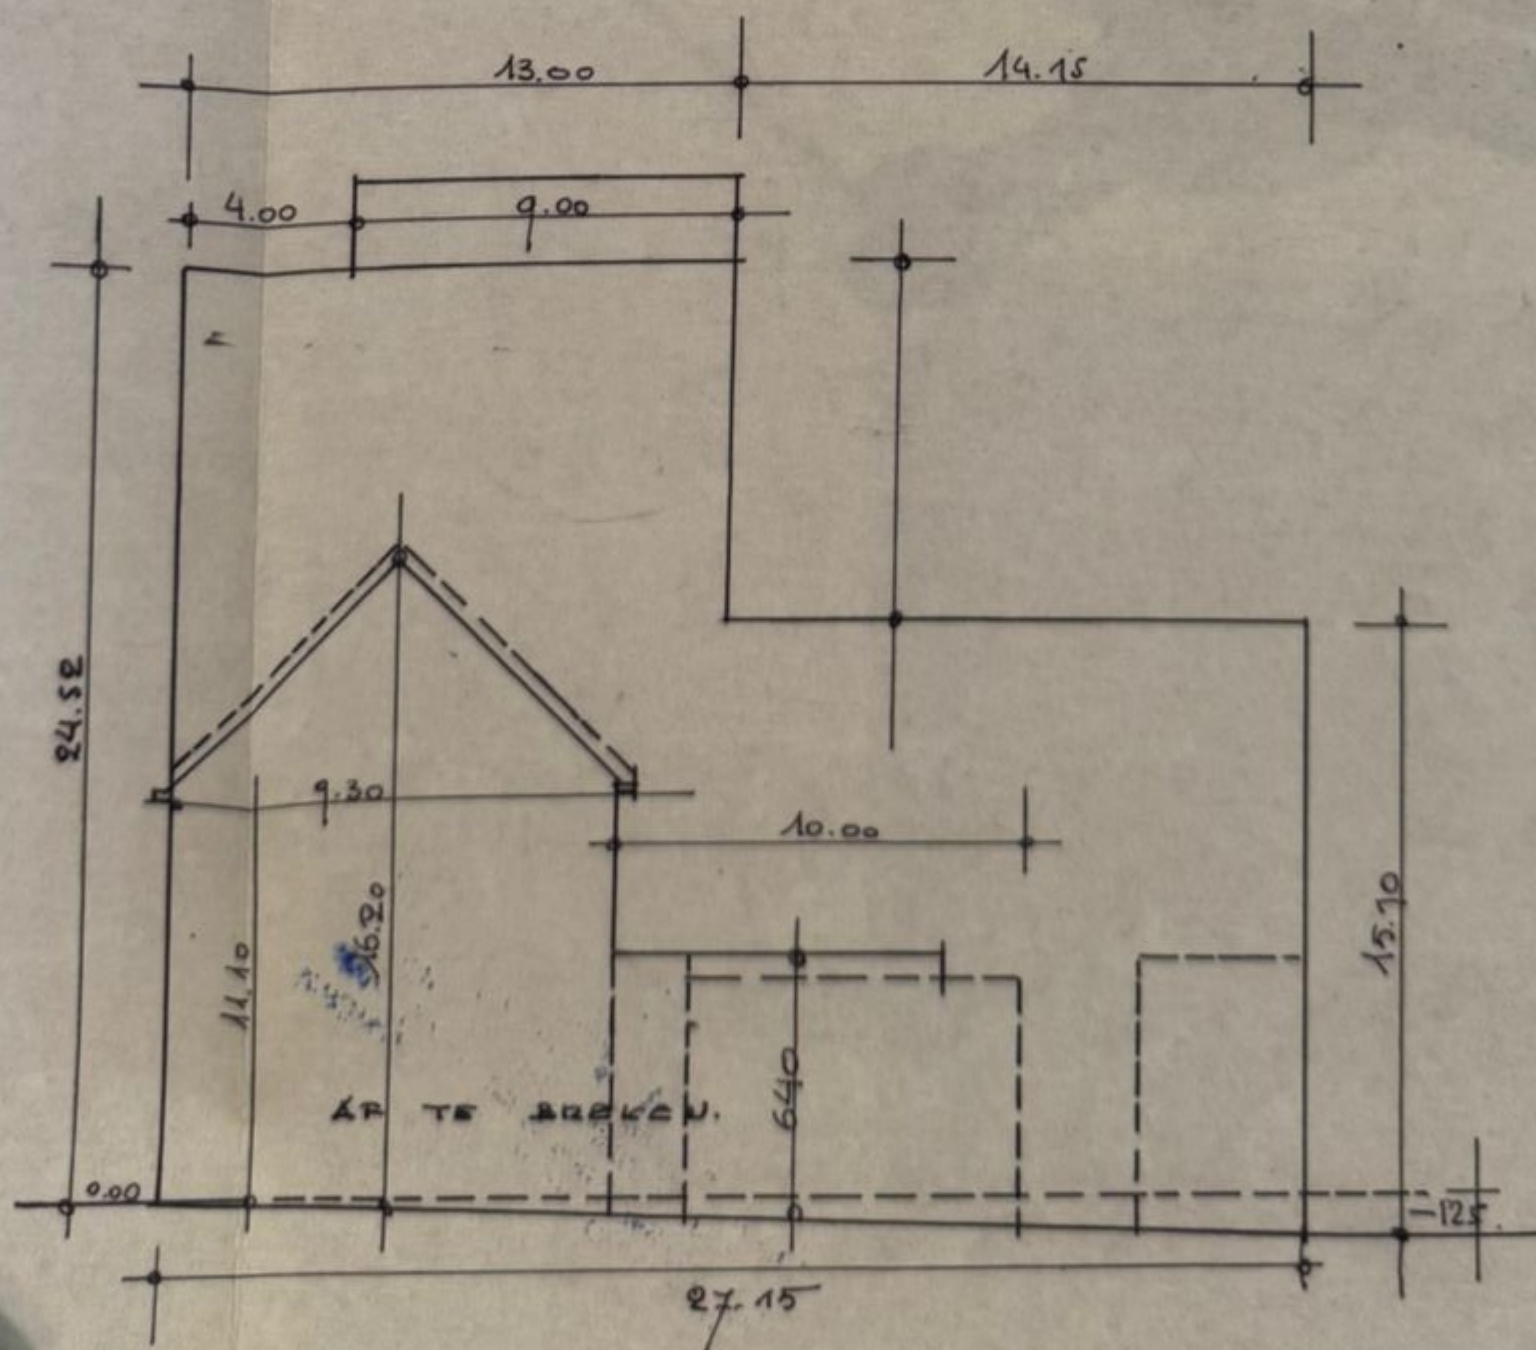

gebuur k.leopoldlaan.

SCHAAL 1/200.