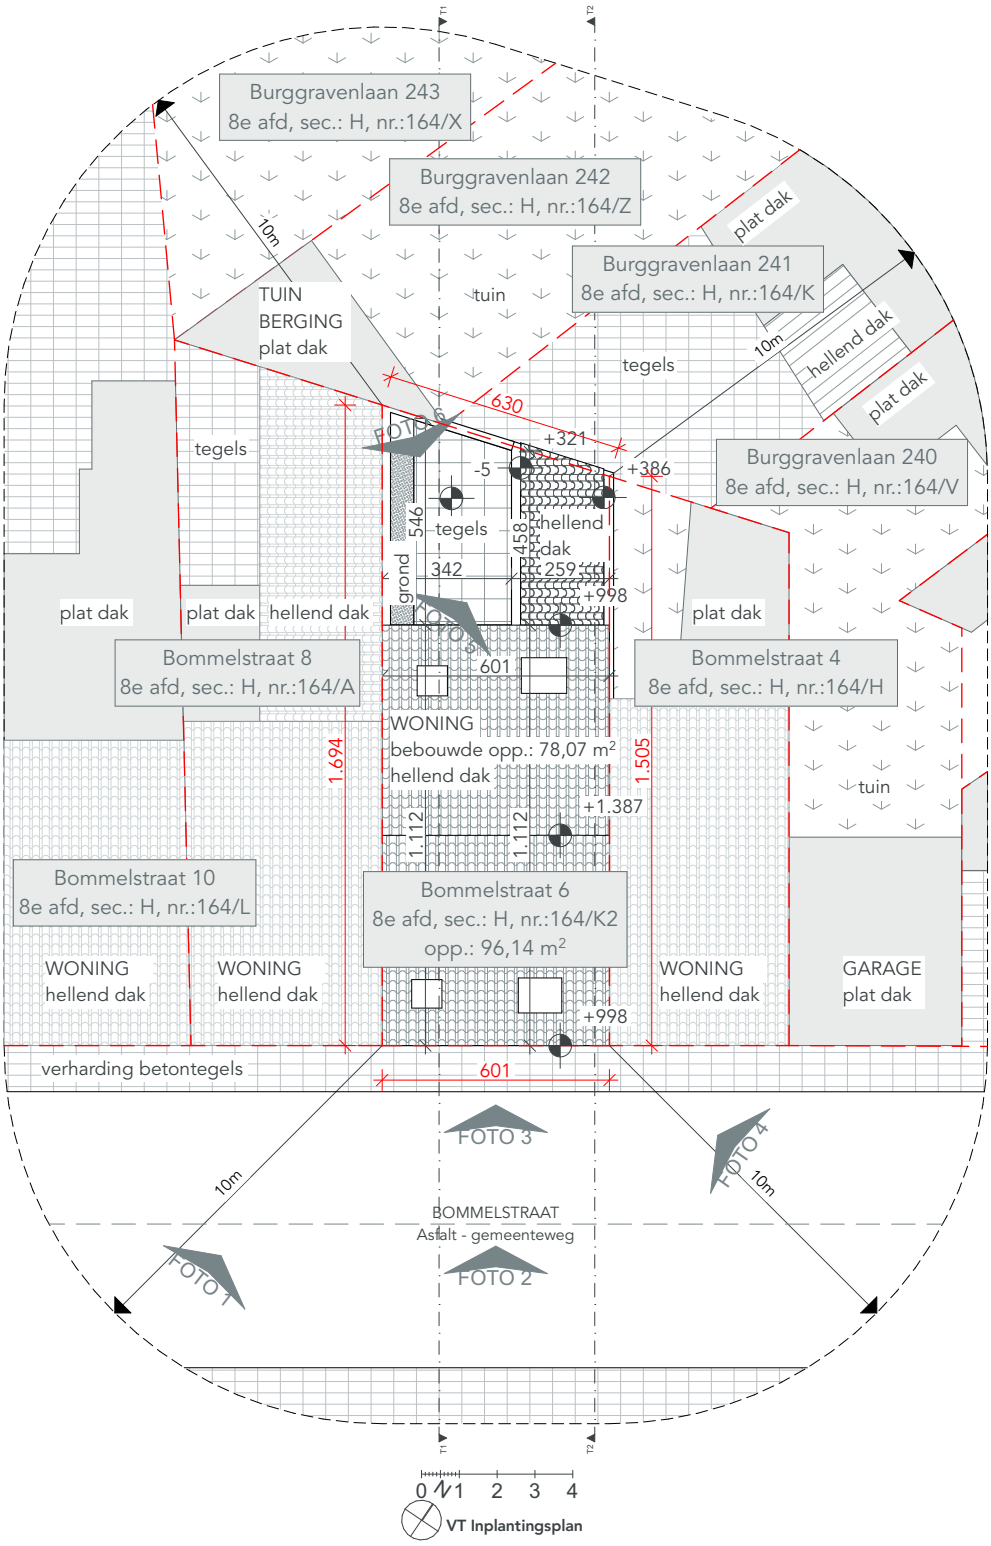

ZIE BIJZONDERE VOORWAARDE(N)

Er zijn geen erfdienstbaarheden.
Het terrein blijft ongewijzigd, er dienen geen bomen geveld te worden.
Alle nutsvoorzieningen zijn aanwezig

DOSSIER 2547_BOMM6	**TEKENAAR** mk	**BOUWHEER**	Naam opdrachtgever Straat opdrachtgever Stad opdrachtgever Telefoon opdrachtgever	**ARCHITECT**	Atelier Detail BVBA Ijzerweglaan 5 9050 Gent 09/278.55.67 info@atelierdetail.be
FASE VOORONTWERP					
ONTWERP VERBOUWEN VAN EEN RIJWONING		**BOUWPLAATS**	Bommelstraat 6 9000 Gent 8e afd, sec.: H, nr.:164/K2	**INHOUD**	BT Inplantingsplan
				SCHAAL 1:200	**DATUM** 9/09/2025