


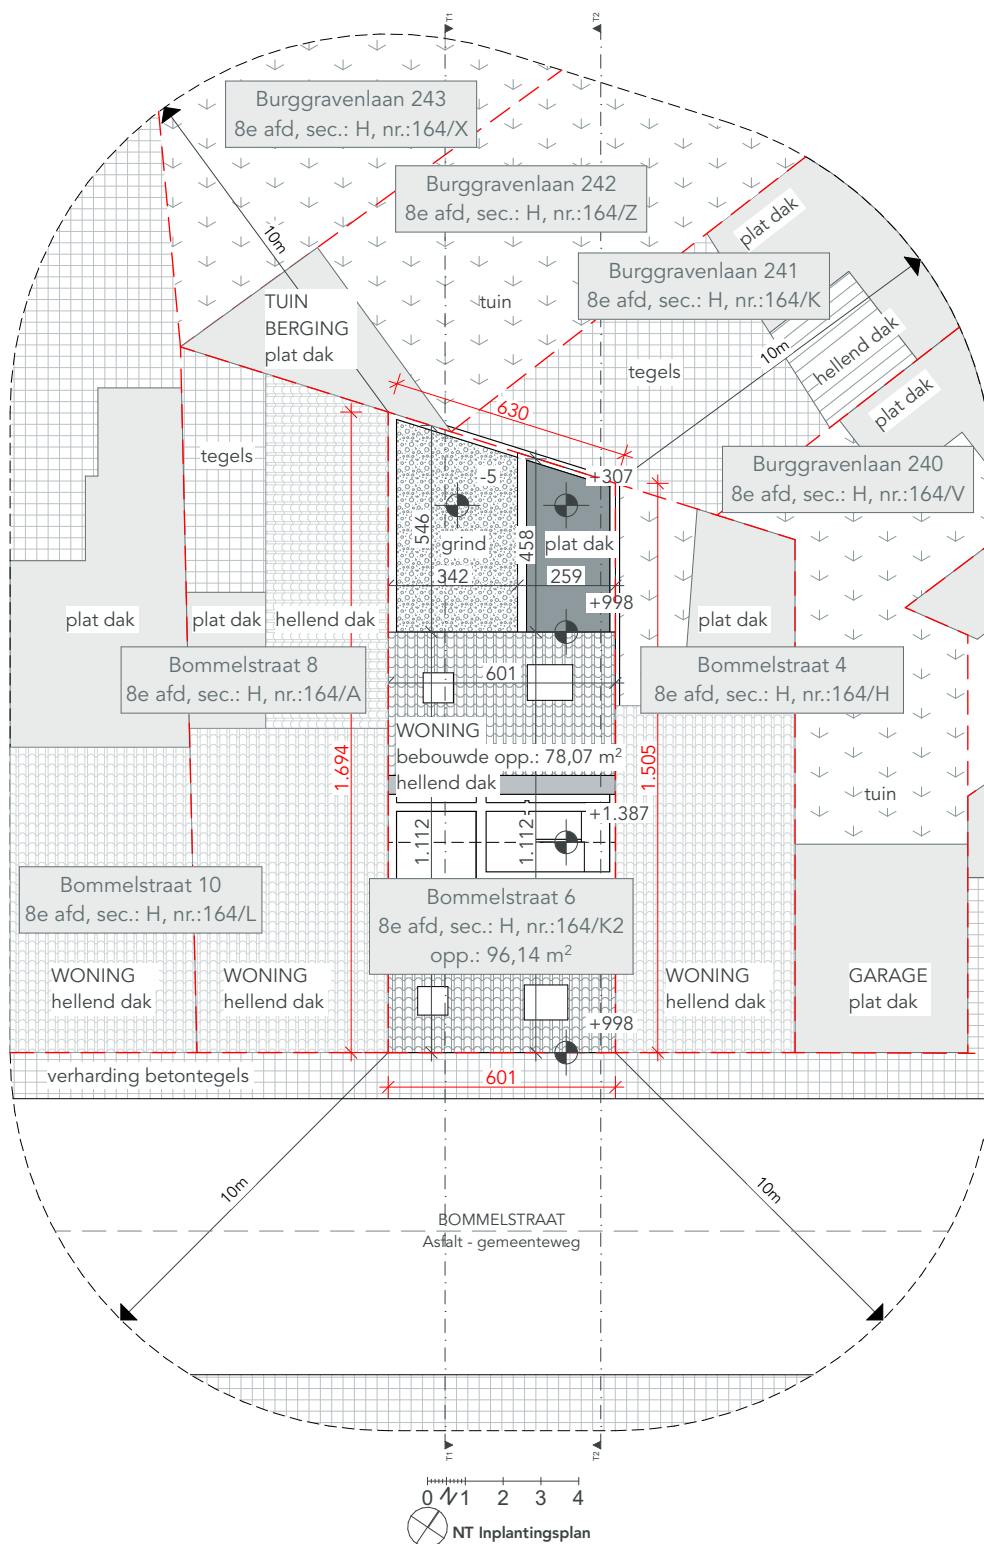

ZIE BIJZONDERE VOORWAARDE(N)

Er zijn geen erfdienstbaarheden.
Het terrein blijft ongewijzigd, er dienen geen
bomen geveld te worden.
Alle nutsvoorzieningen zijn aanwezig

DOSSIER 2547_BOMM6	TEKENAAR mk	BOUWHEER Naam opdrachtgever Straat opdrachtgever Stad opdrachtgever Telefoon opdrachtgever	ARCHITECT Atelier Detail BVBA Ijzerweglaan 5 9050 Gent 09/278.55.67 info@atelierdetail.be
FASE VOORONTWERP			
ONTWERP VERBOUWEN VAN EEN RIJWONING	BOUWPLAATS Bommelstraat 6 9000 Gent 8e afd, sec.: H, nr.:164/K2	INHOUD NT Inplantingsplan	SCHAAL 1:200
		DATUM 9/09/2025	

