


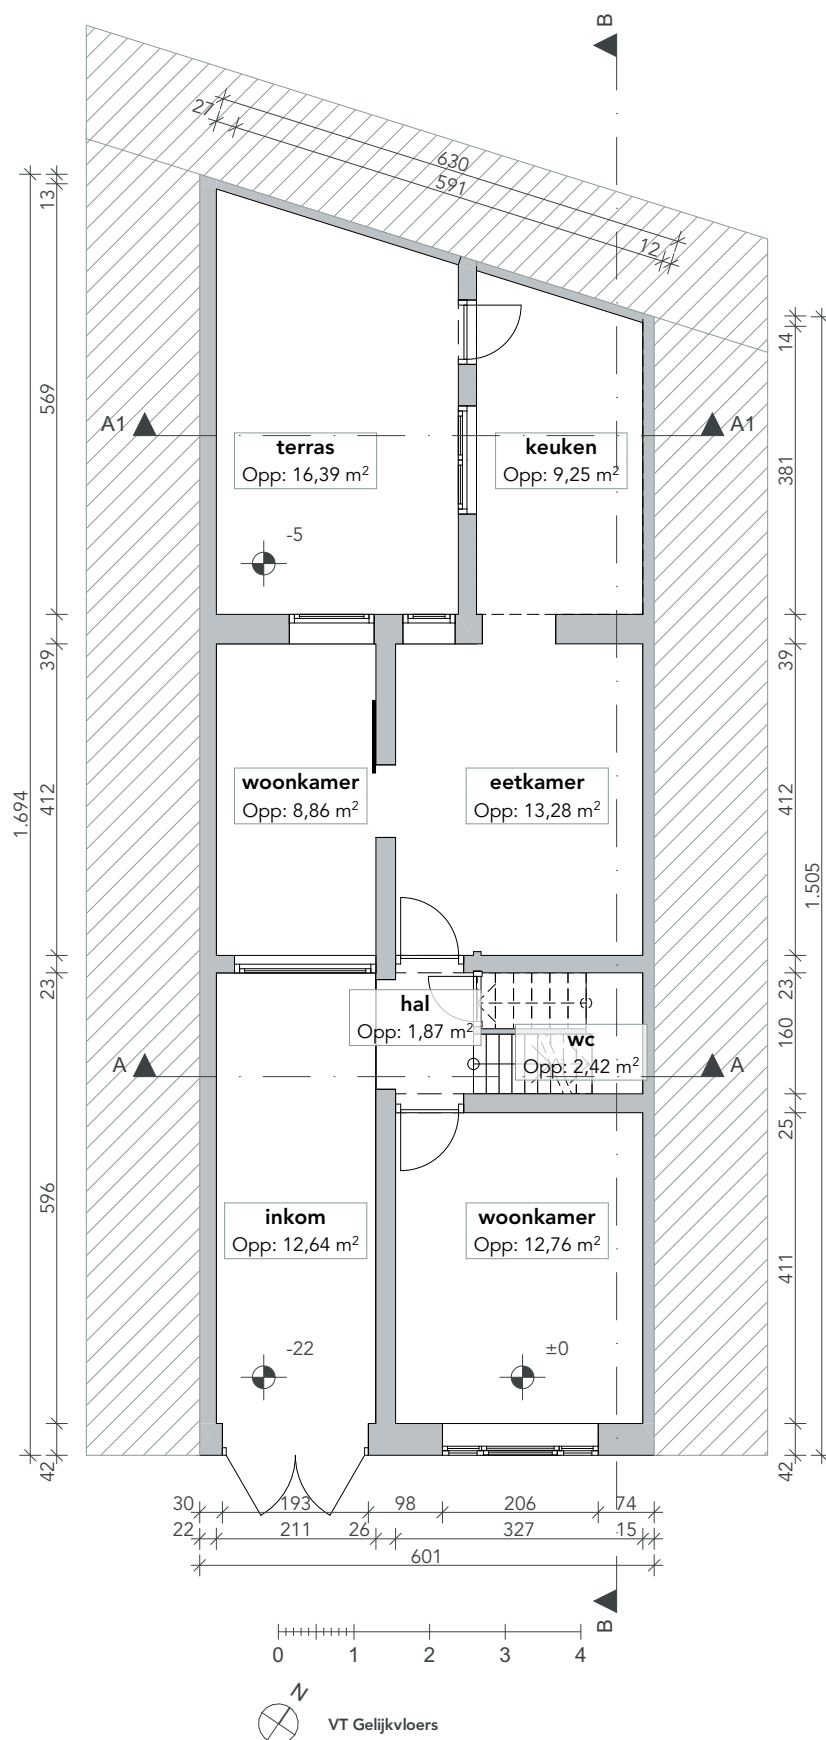

|                                               |                       |   |   |                        |
|-----------------------------------------------|-----------------------|---|---|------------------------|
| <b>DOSSIER</b><br>2547_BOMM6                  | <b>TEKENAAR</b><br>mk | <b>BOUWHEER</b> Naam opdrachtgever<br>Straat opdrachtgever<br>Stad opdrachtgever<br>Telefoon opdrachtgever | <b>ARCHITECT</b> Atelier Detail BVBA<br>Ijzerweglaan 5<br>9050 Gent<br>09/278.55.67<br>info@atelierdetail.be<br> |                        |
| <b>FASE</b><br>VOORONTWERP                    |                       |   |   |                        |
| <b>ONTWERP</b><br>VERBOUWEN VAN EEN RIJWONING |                       | <b>BOUWPLAATS</b> Bommelstraat 6<br>9000 Gent<br>8e afd. sec.: H, nr.:164/K2                               | <b>INHOUD</b> BT Gelijkvloers   |                        |
|                                               |                       |   | <b>SCHAAL</b> 1:100   | <b>DATUM</b> 9/09/2025 |