


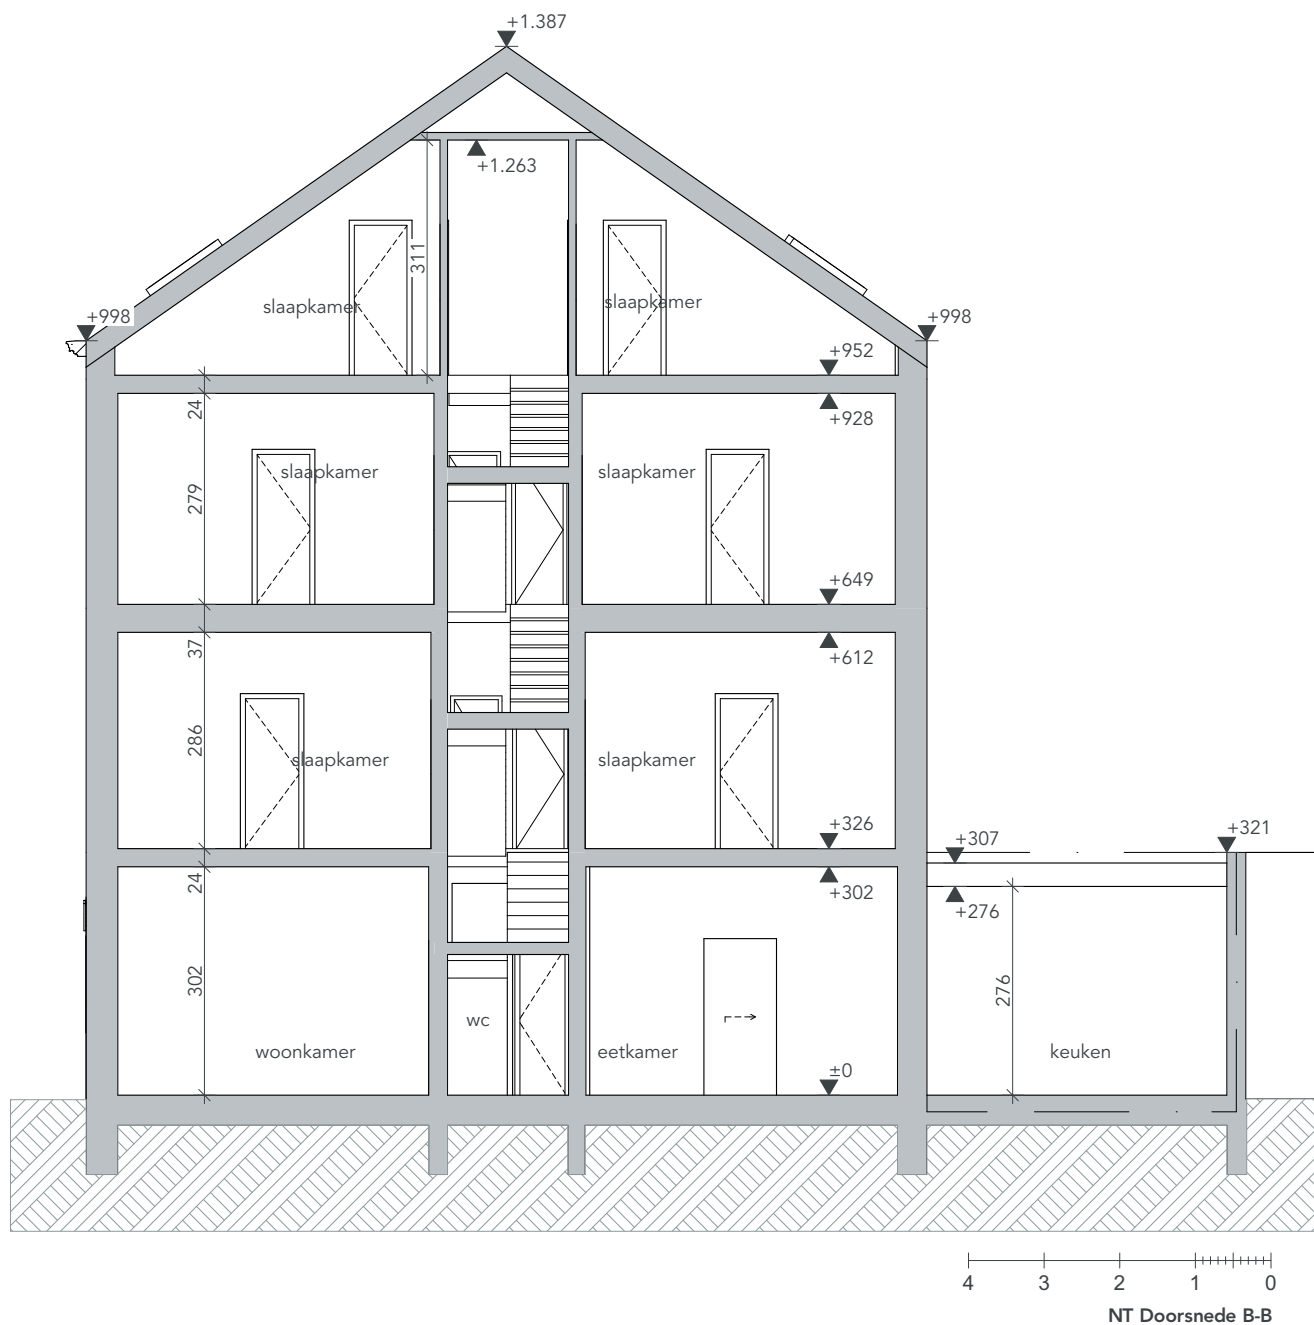

**ZIE BIJZONDERE
VOORWAARDE(N)**

DOSSIER 2547_BOMM6	TEKENAAR mk	BOUWHEER Naam opdrachtgever Straat opdrachtgever Stad opdrachtgever Telefoon opdrachtgever	ARCHITECT Atelier Detail BVBA Ijzerweglaan 5 9050 Gent 09/278.55.67 info@atelierdetail.be 	
FASE VOORONTWERP				
ONTWERP VERBOUWEN VAN EEN RIJWONING		BOUWPLAATS Bommelstraat 6 9000 Gent 8e afd. sec.: H, nr.:164/K2	INHOUD NT Doorsnede BB	
			SCHAAL 1:100	DATUM 9/09/2025