


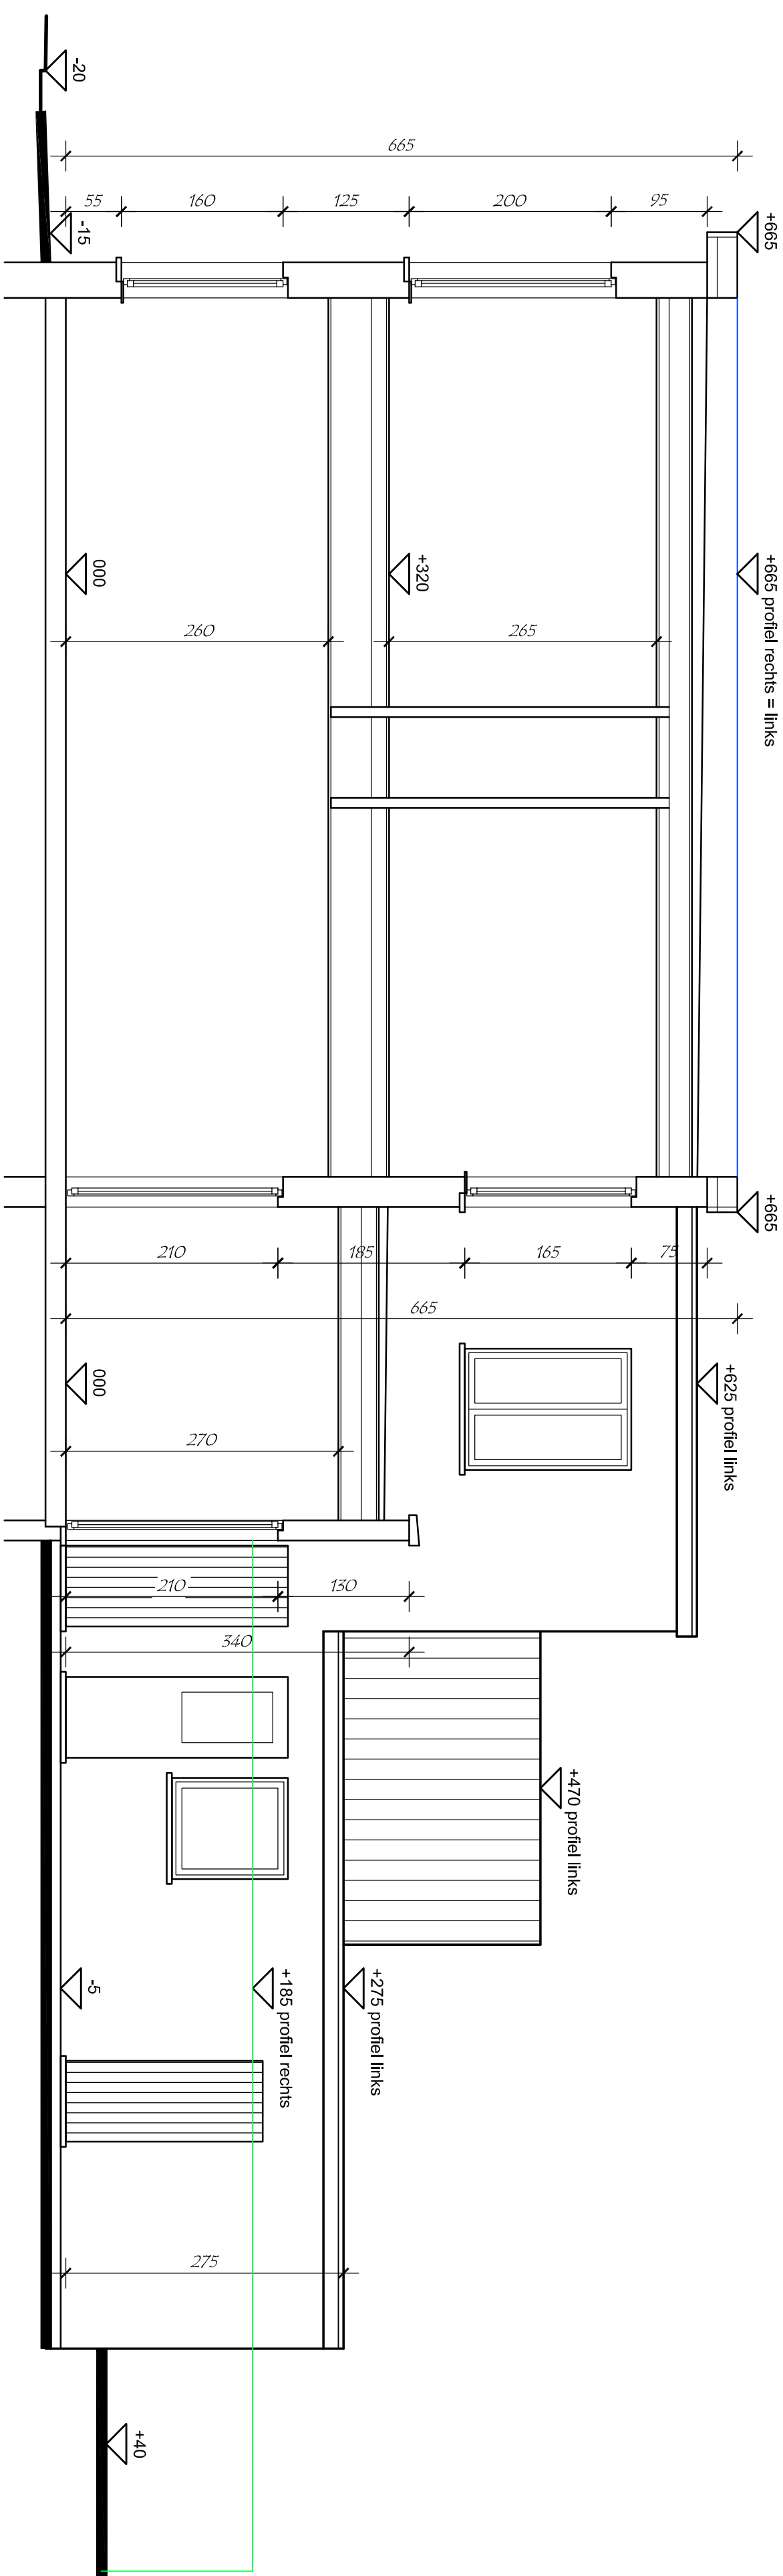

DOORSNEDE - TERREINPROFIEL 1/50



Bestaand