


**ZIE BIJZONDERE
VOORWAARDE(N)**

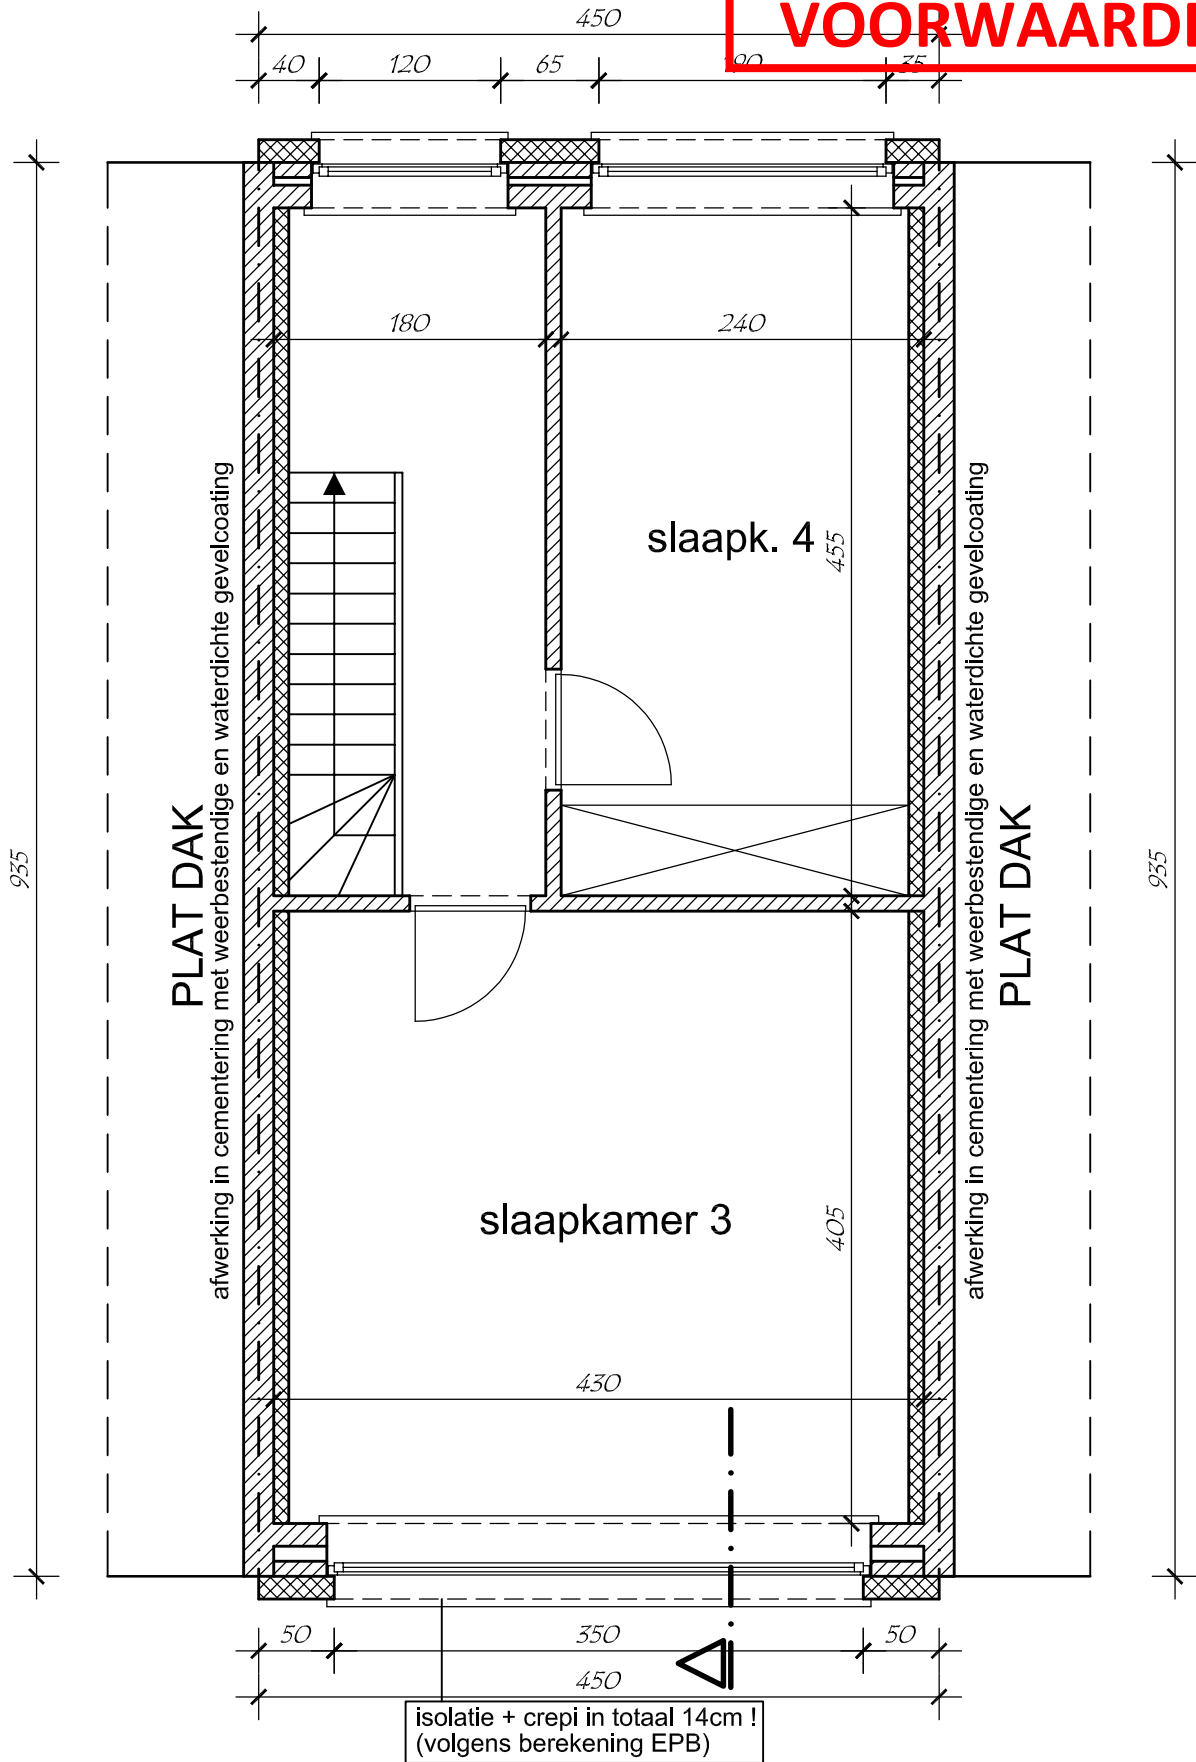

VERDIEPING 2 1/50



Nieuw