


ZIE BIJZONDERE
VOORWAARDE(N)

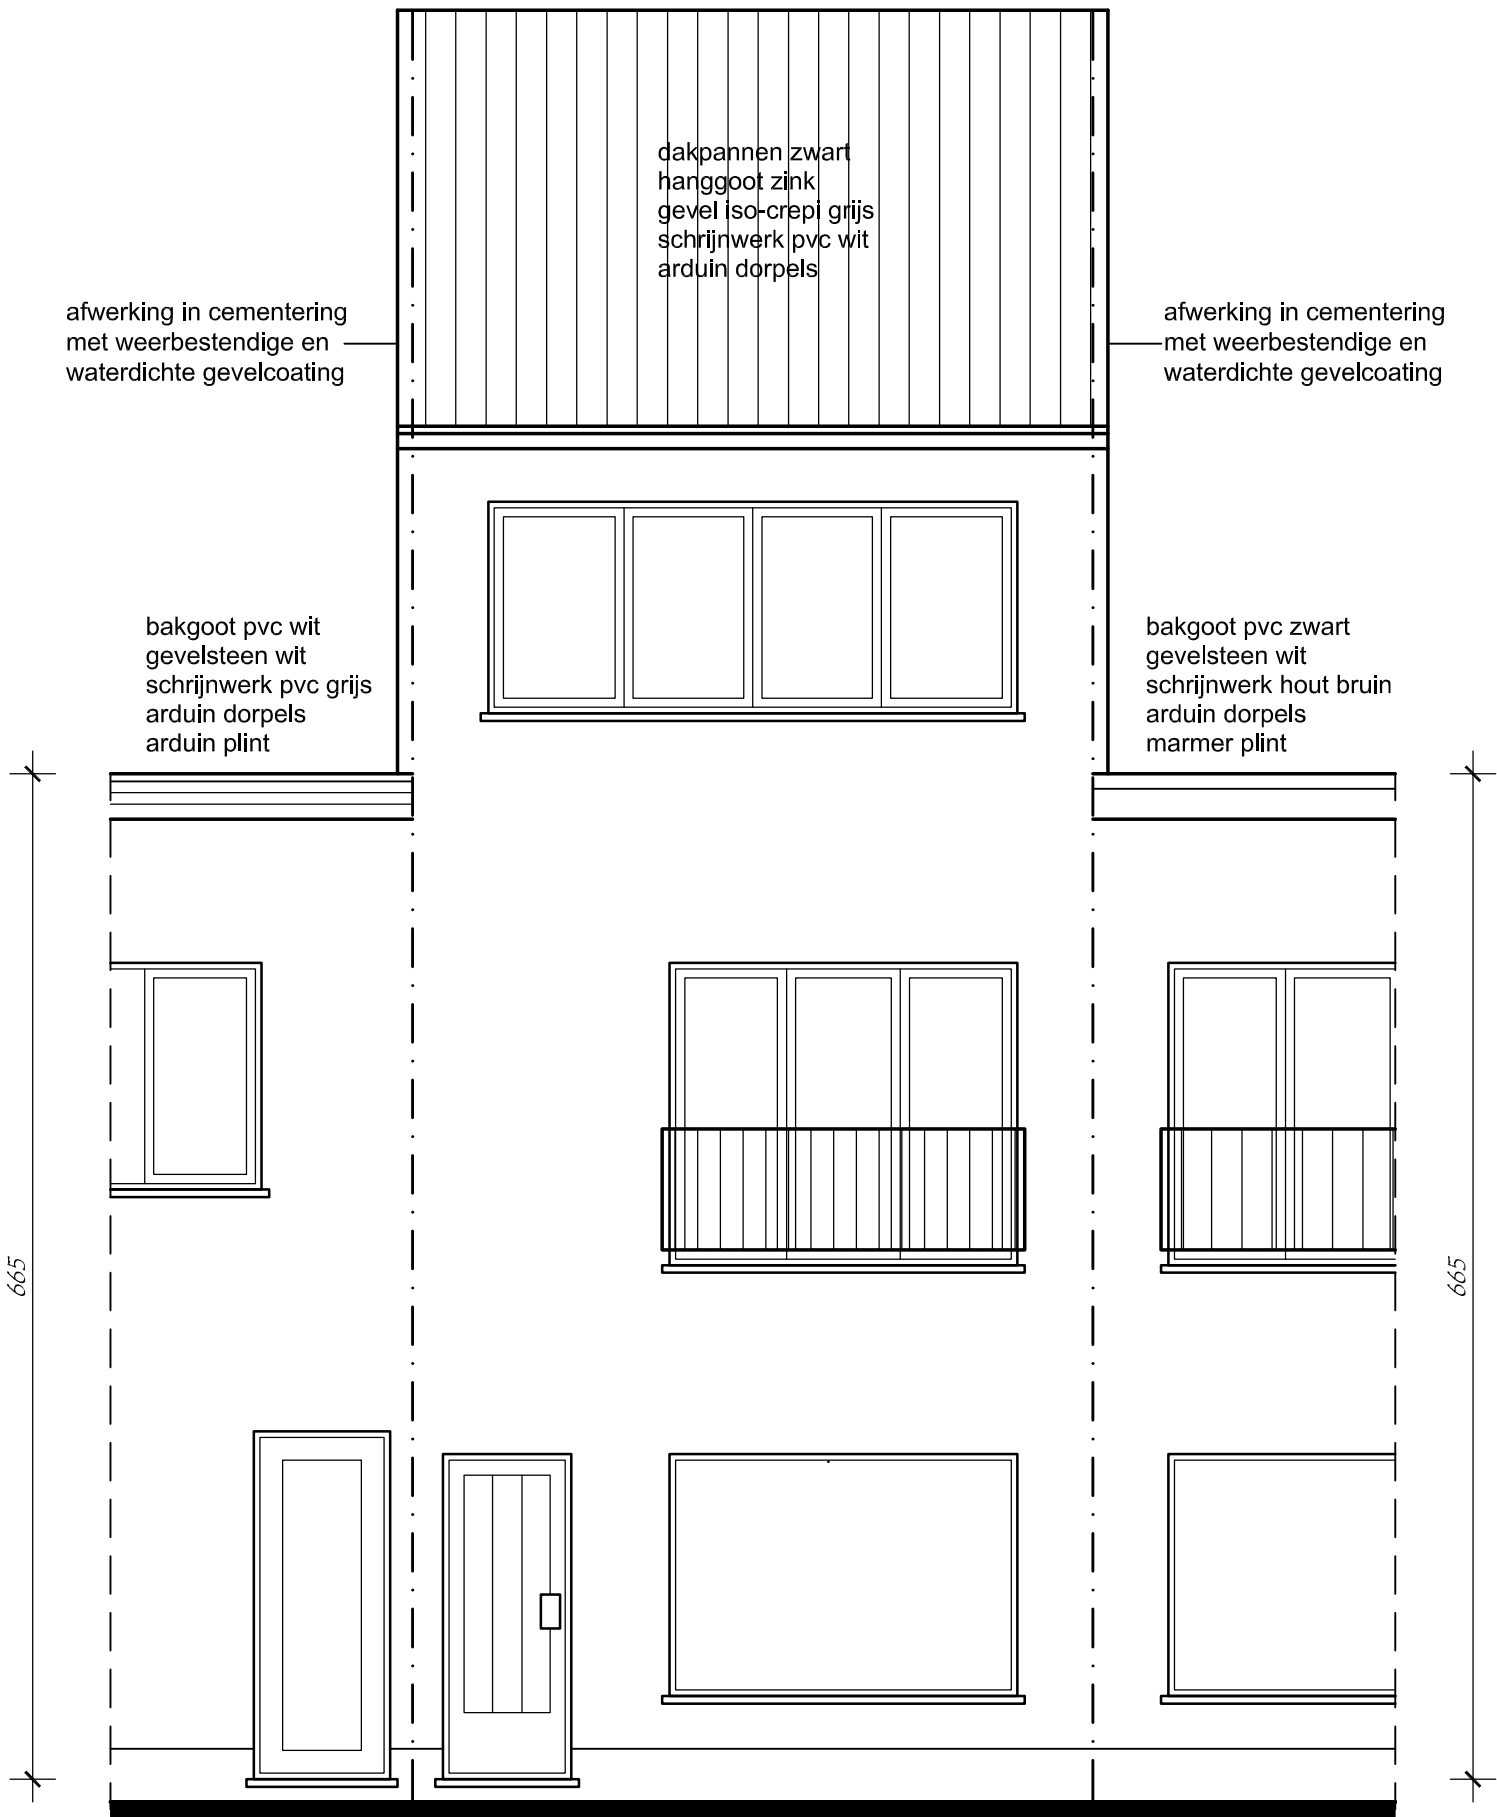

VOORGEVEL 1/50



Nieuw