


**ZIE BIJZONDERE
VOORWAARDE(N)**

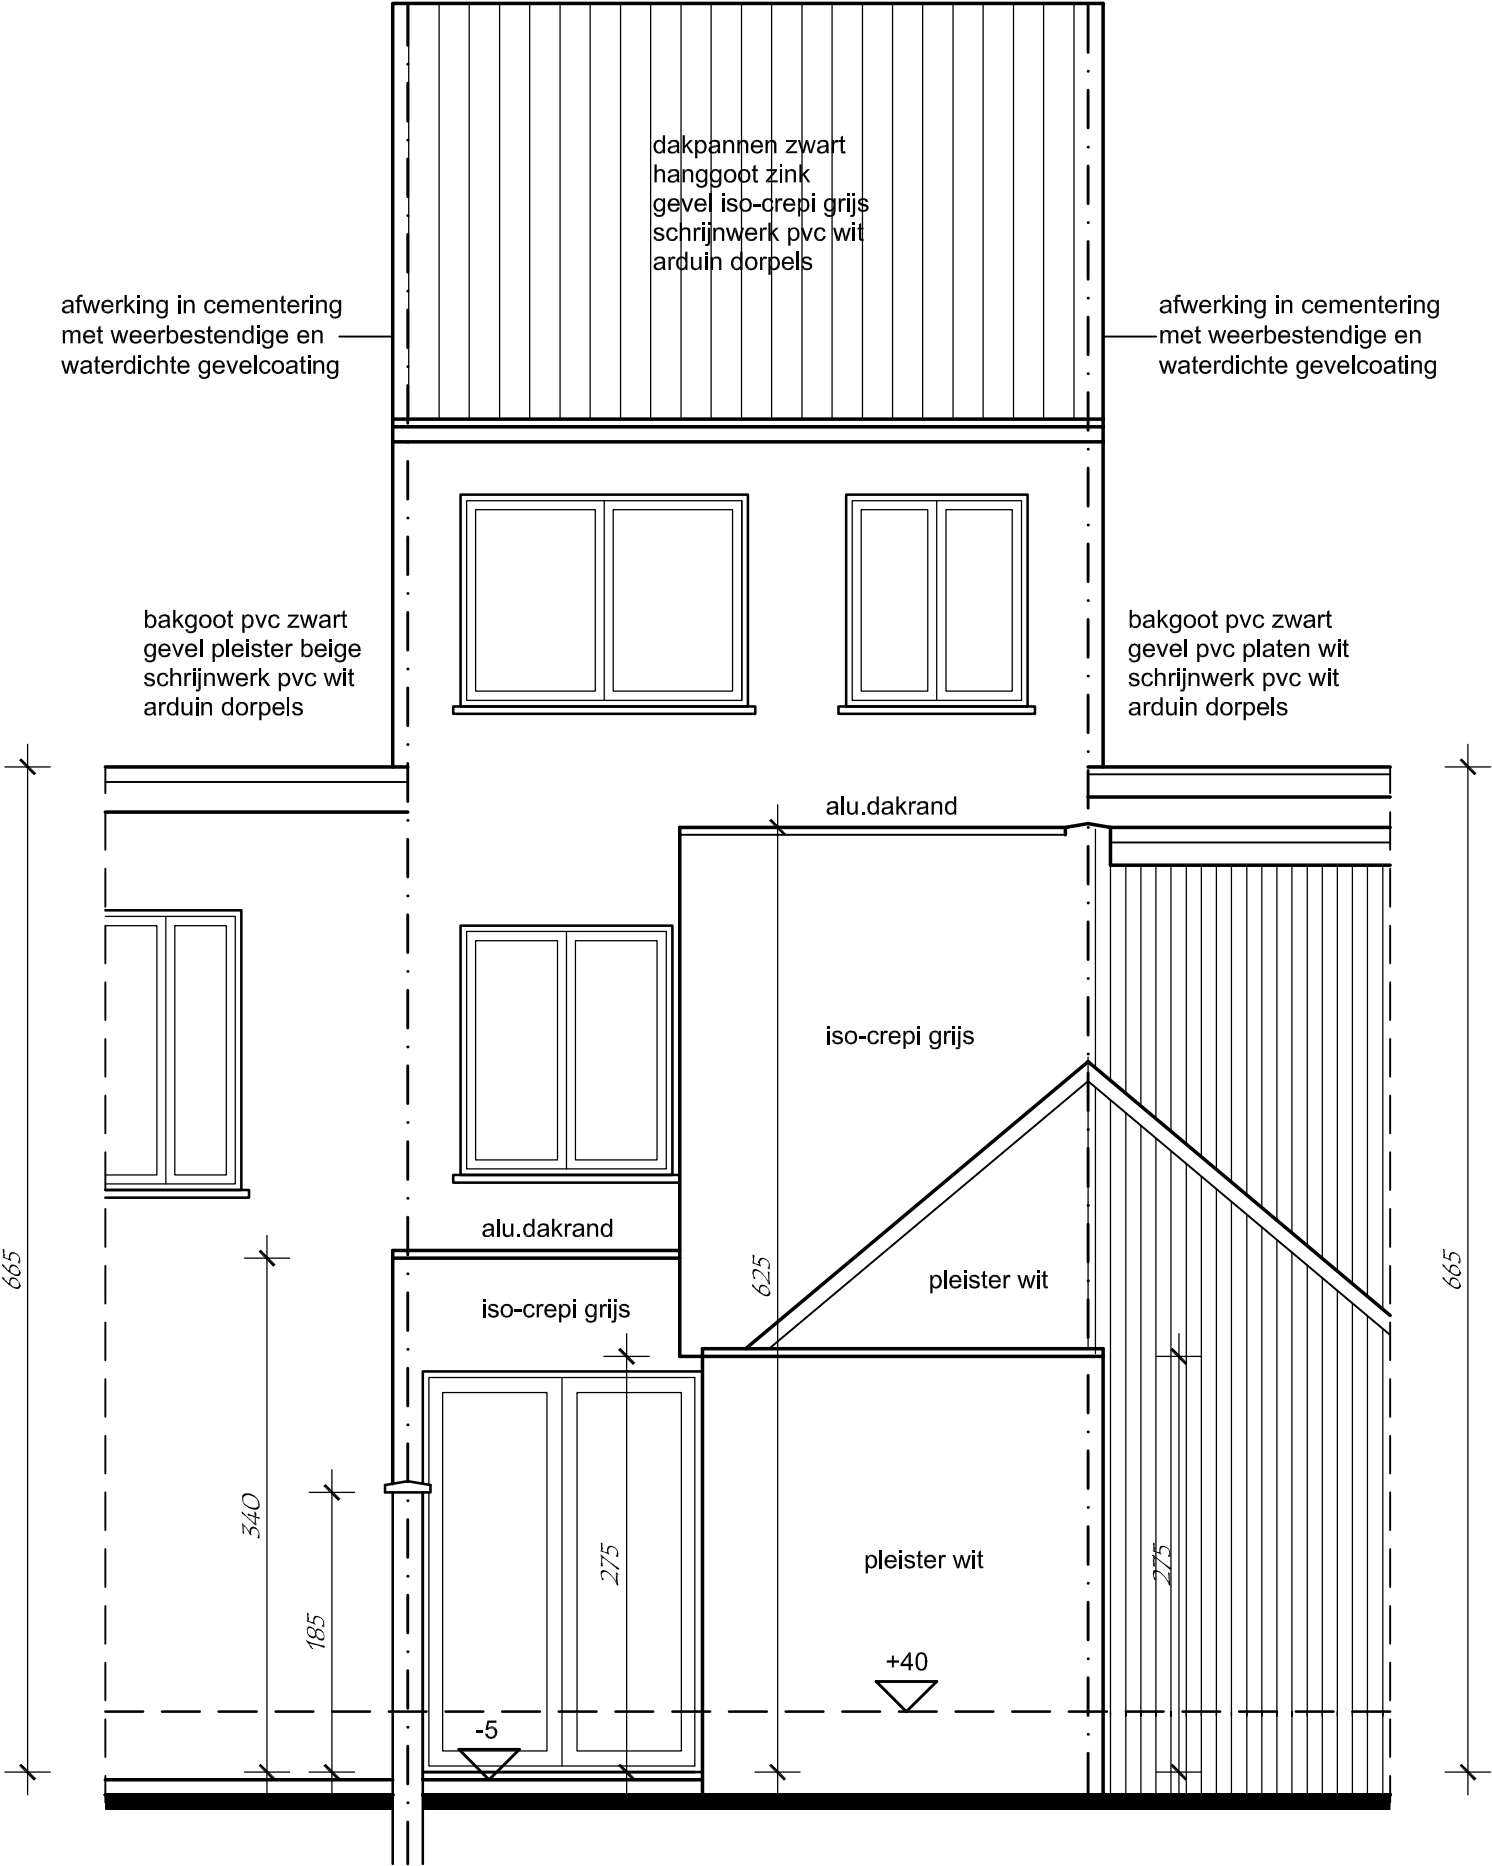

ACHTERGEVEL 1/50



Nieuw