



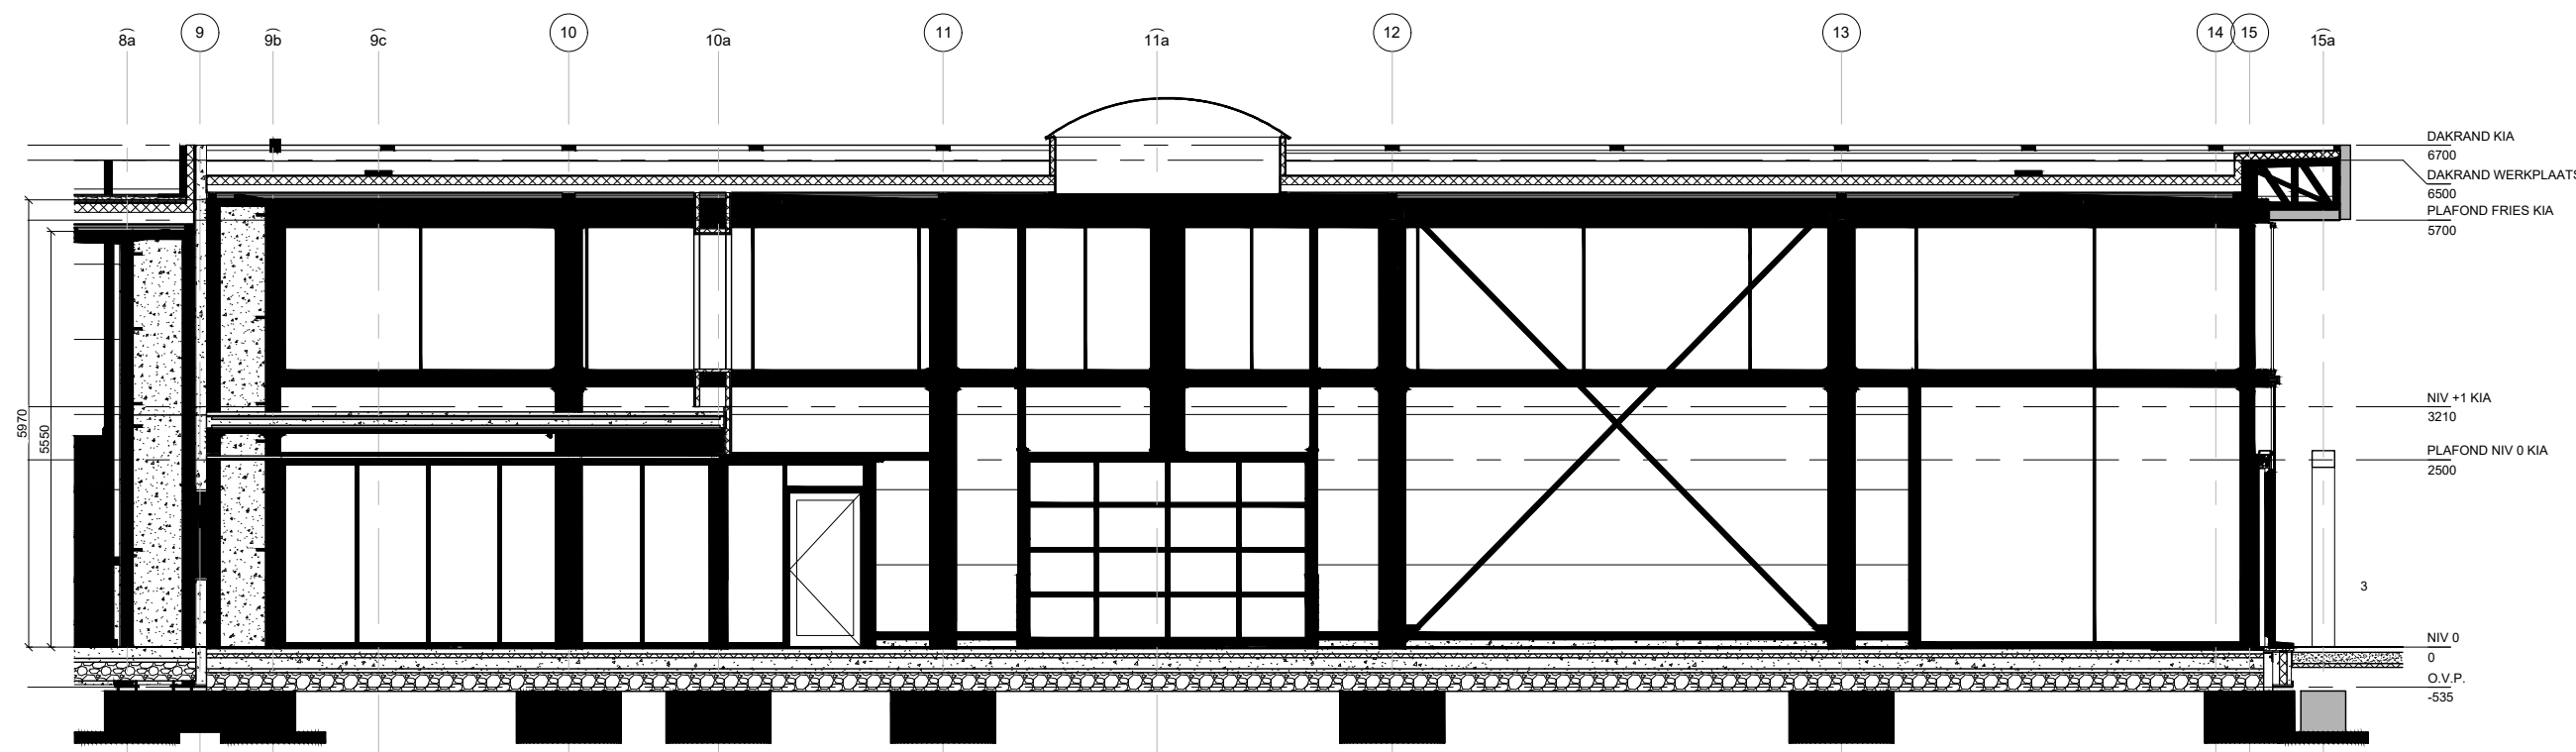

Doorsnede D-D'

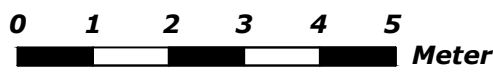

BV Jonckheere ir-architecten
Koningin Astridlaan 134/3
8200 Brugge 050/404080

WWW.JIA.BE architectuur@jia.be

Provincie Oost-Vlaanderen

Stad Gent

Herinrichting garagebedrijf met beperkte uitbreiding en
gevelrenovatie

LIGGING

Zeeschipstraat 113
9000 Gent
13e Afd. Stie S nr. 412h3

BOUWHEER

Hedin Automotive N.V.
Afrikalaan 208
9000 Gent

DOSSIER

AANVRAAG OMGEVINGSVERGUNNING
plan nr. : BA_Gevelrenovatie_S_B_04
plan : Doorsnede D-D'

nr	datum	omschrijving	tek

nr	datum	omschrijving	tek

BV Jonckheere ir-architecten

bestuurder

verantw. J.K.

tekenaar J.K.

10.09.2025

Schaal: zie plan