


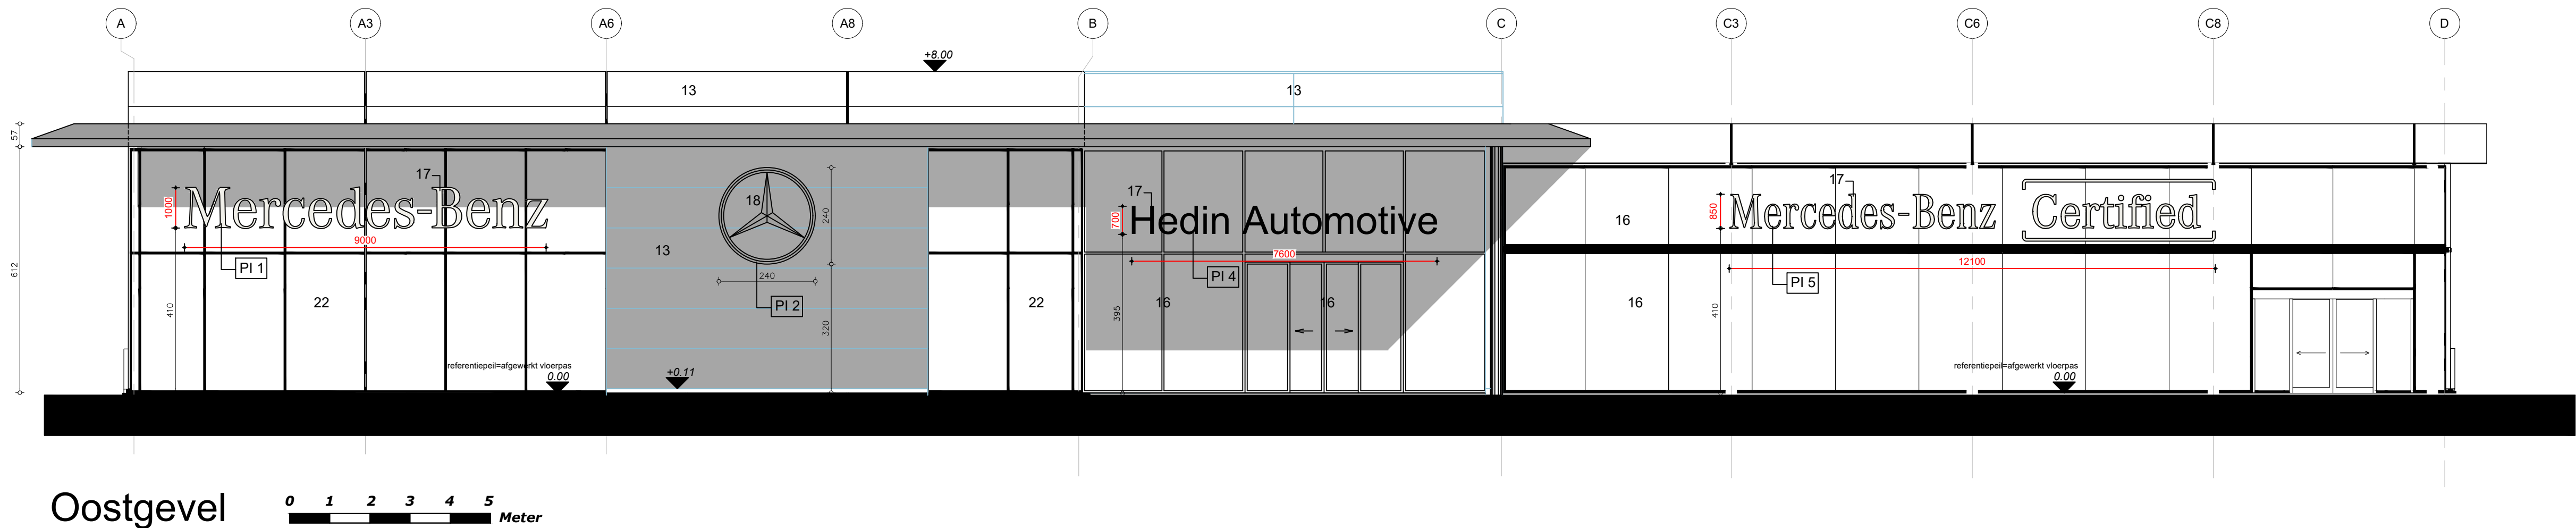

Legende gevelmaterialen - ontworpen toestand :

gevelmaterialen bestaande gebouwdelen :

1. sandwichpanelen - lichtgrijs
2. sandwichpanelen - antraciet
3. gladde betonpanelen
4. architectonische betonpanelen - gebroken wit
5. buitenschrijnwerk in aluminium, kleur alu natuur
6. buitenschrijnwerk in aluminium, kleur antraciet
7. volledig beglaasde sektionaalpoort, kleur alu natuur
8. volledig beglaasde sektionaalpoort, kleur antraciet
9. alu gevelbekleding - antraciet
10. vitrineglas
11. kooladder

gevelmaterialen nieuwe en aan te passen gebouwdelen :

12. lufel : alucobond wit - bovenzijde RE 01 (zilver), onderzijde RE 02 (wit - Ral 9010 mat)
13. sandwichpanelen zwart (Ral 9005 / 80%glossy)
14. ronde kolommen in staal, kleur zwart
15. volledig beglaasde sektionaalpoort, kleur alu natuur
16. buitenschrijnwerk in aluminium, kleur zwart
17. gevelopschrift in alu doosletters (intern verlicht) op witte draagstructuur, kleur alu natuur
18. logo Mercedes in aluminium, kleur alu natuur
19. logo Smart in aluminium, kleur : combinatie alu natuur-geel
20. gevelbekleding in aluminium, kleur zwart
21. bestaande sandwichpanelen : zwart te schilderen
22. bestaand schrijnwerk : zwart te schilderen

PI = publiciteitsinrichting



BV Jonckheere ir-architecten
Koningin Astridlaan 134/3
8200 Brugge 050/404080

WWW.JIA.BE architectuur@jia.be

Provincie Oost-Vlaanderen

Stad Gent

Herinrichting garagebedrijf met beperkte uitbreiding en
gevelrenovatie

LIGGING

Zeeschipstraat 113
9000 Gent
13e Afd. Stie S nr. 412h3

BOUWHEER

Hedin Automotive N.V.
Afrikalaan 208
9000 Gent

DOSSIER

AANVRAAG OMGEVINGSVERGUNNING
plan nr. : BA_Gevelrenovatie_G_N_01
plan : Oostgevel

nr	datum	omschrijving	tek

nr	datum	omschrijving	tek

BV Jonckheere ir-architecten

bestuurder

verantw. J.K.

tekenaar J.K.

10.09.2025

Schaal: zie plan