



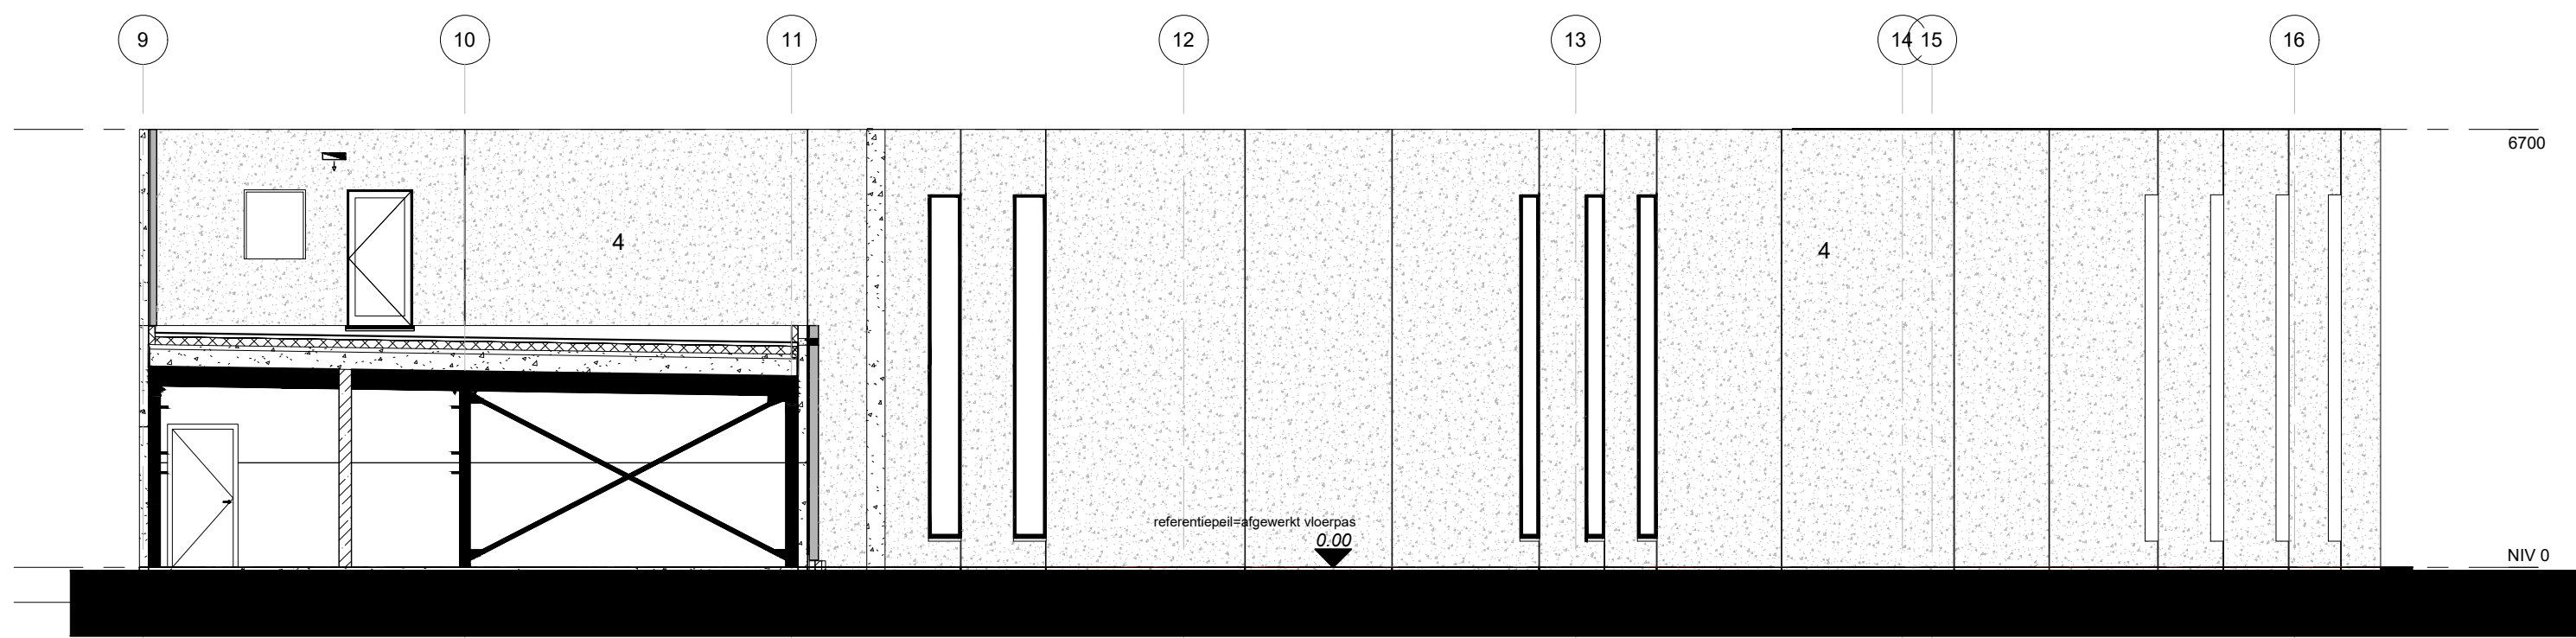

Zuidgevel
verkoopsruimte 2

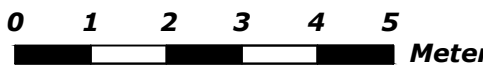

Legende gevelmaterialen - bestaande toestand :

- 1. sandwichpanelen - lichtgrijs
- 2. sandwichpanelen - antraciet
- 3. gladde betonpanelen
- 4. architectonische betonpanelen - gebroken wit
- 5. buitenschrijnwerk in aluminium, kleur alu natuur
- 6. buitenschrijnwerk in aluminium, kleur antraciet
- 7. volledig beglaasde sektionaalpoort, kleur alu natuur
- 8. volledig beglaasde sektionaalpoort, kleur antraciet
- 9. alu gevelbekleding - antraciet
- 10. vitrieglas
- 11. kooladder



CRAFTING SPACES.
ENGINEERING ELEGANCE.

BV Jonckheere ir-architecten
Koningin Astridlaan 134/3
8200 Brugge 050/404080
WWW.JIA.BE architectuur@jia.be

Provincie Oost-Vlaanderen
Stad Gent
Herinrichting garagebedrijf met beperkte uitbreiding en
gevelrenovatie

LIGGING
Zeeschipstraat 113
9000 Gent
13e Afd. Stie S nr. 412h3

BOUWHEER
Hedin Automotive N.V.
Afrikalaan 208
9000 Gent

DOSSIER
AANVRAAG OMGEVINGSVERGUNNING
plan nr. : BA_Gevelrenovatie_G_B_07
plan : Zuidgevel verkoopsruimte 2

nr	datum	omschrijving	tek

nr	datum	omschrijving	tek

BV Jonckheere ir-architecten



bestuurder

verantw. J.K.

tekenaar J.K.

10.09.2025

Schaal: zie plan