


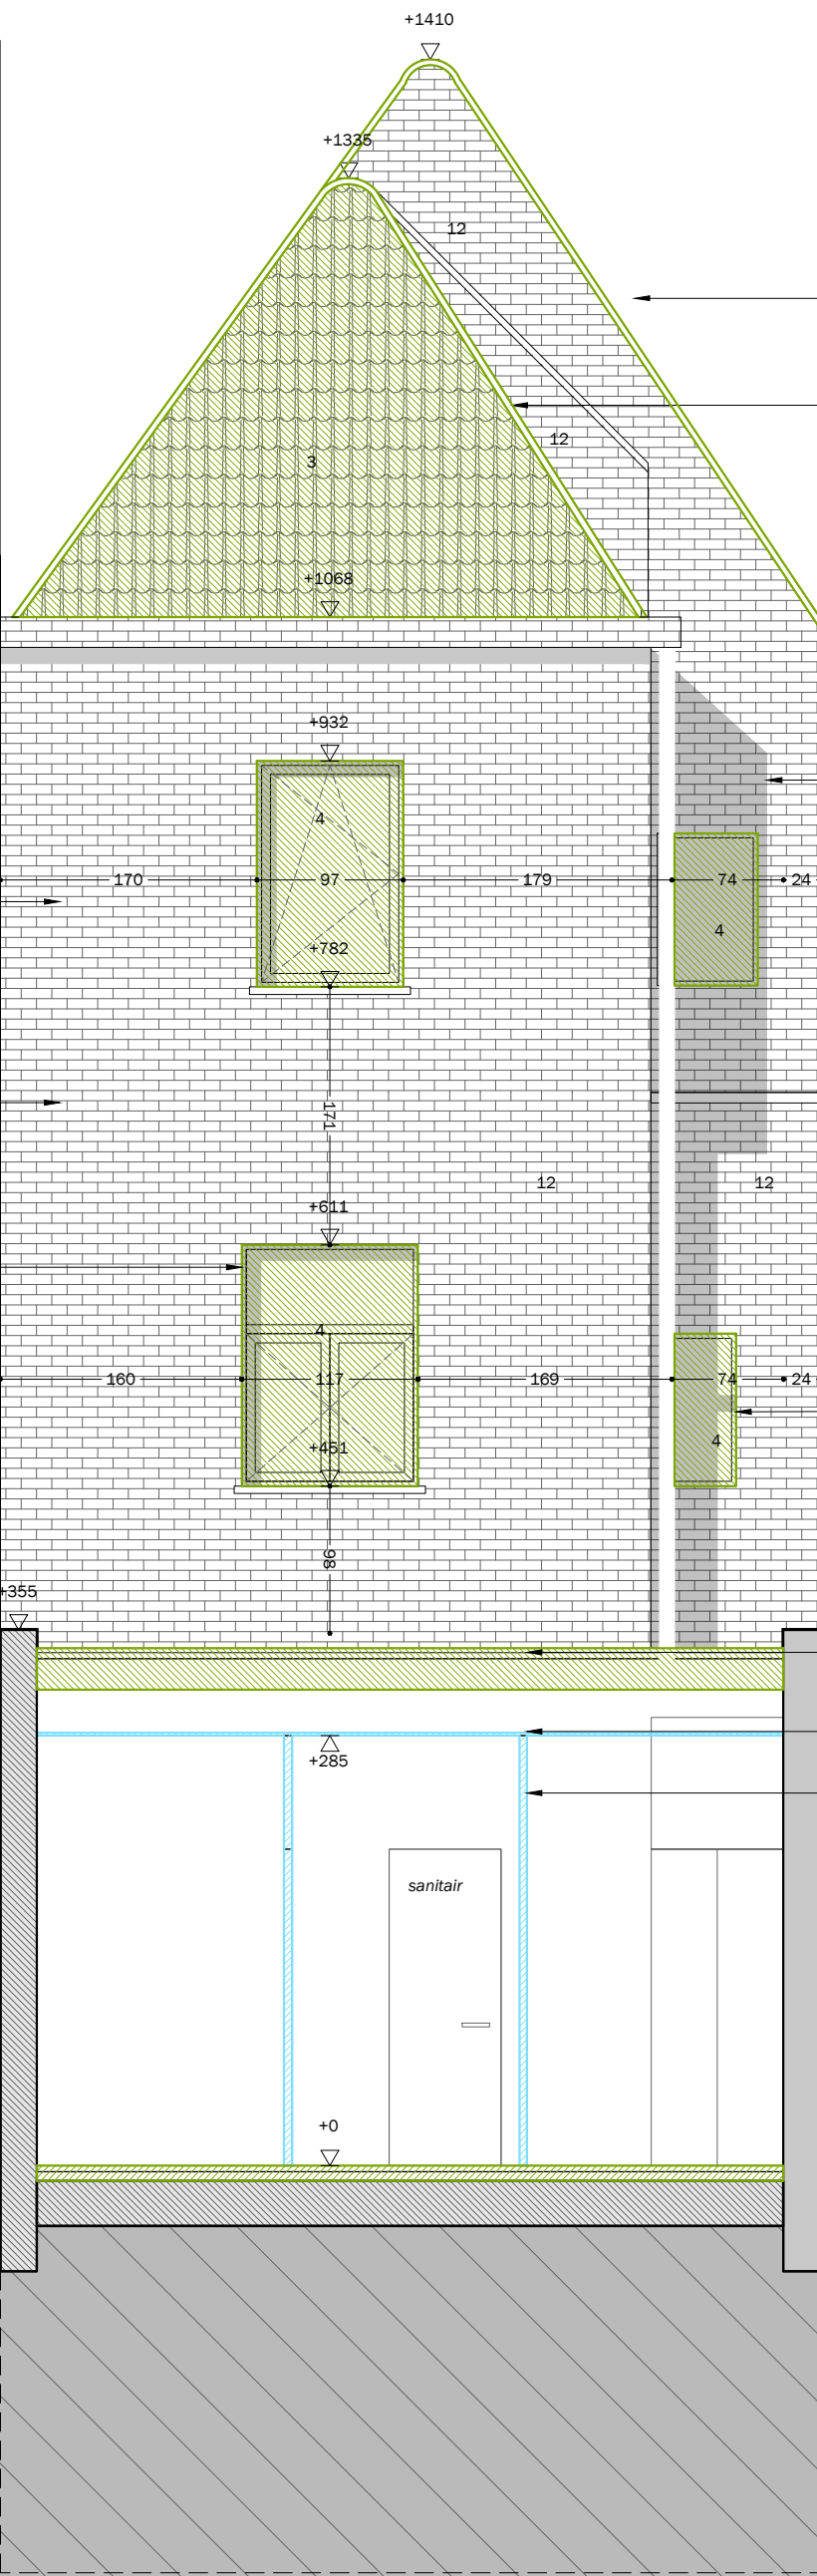

—herschikken toiletruimte

versie	datum	wijziging
A	01.09.25	BOUWAANVRAAG

versie	datum
A	01.09.25

wijziging
BOUWAANVRAAG