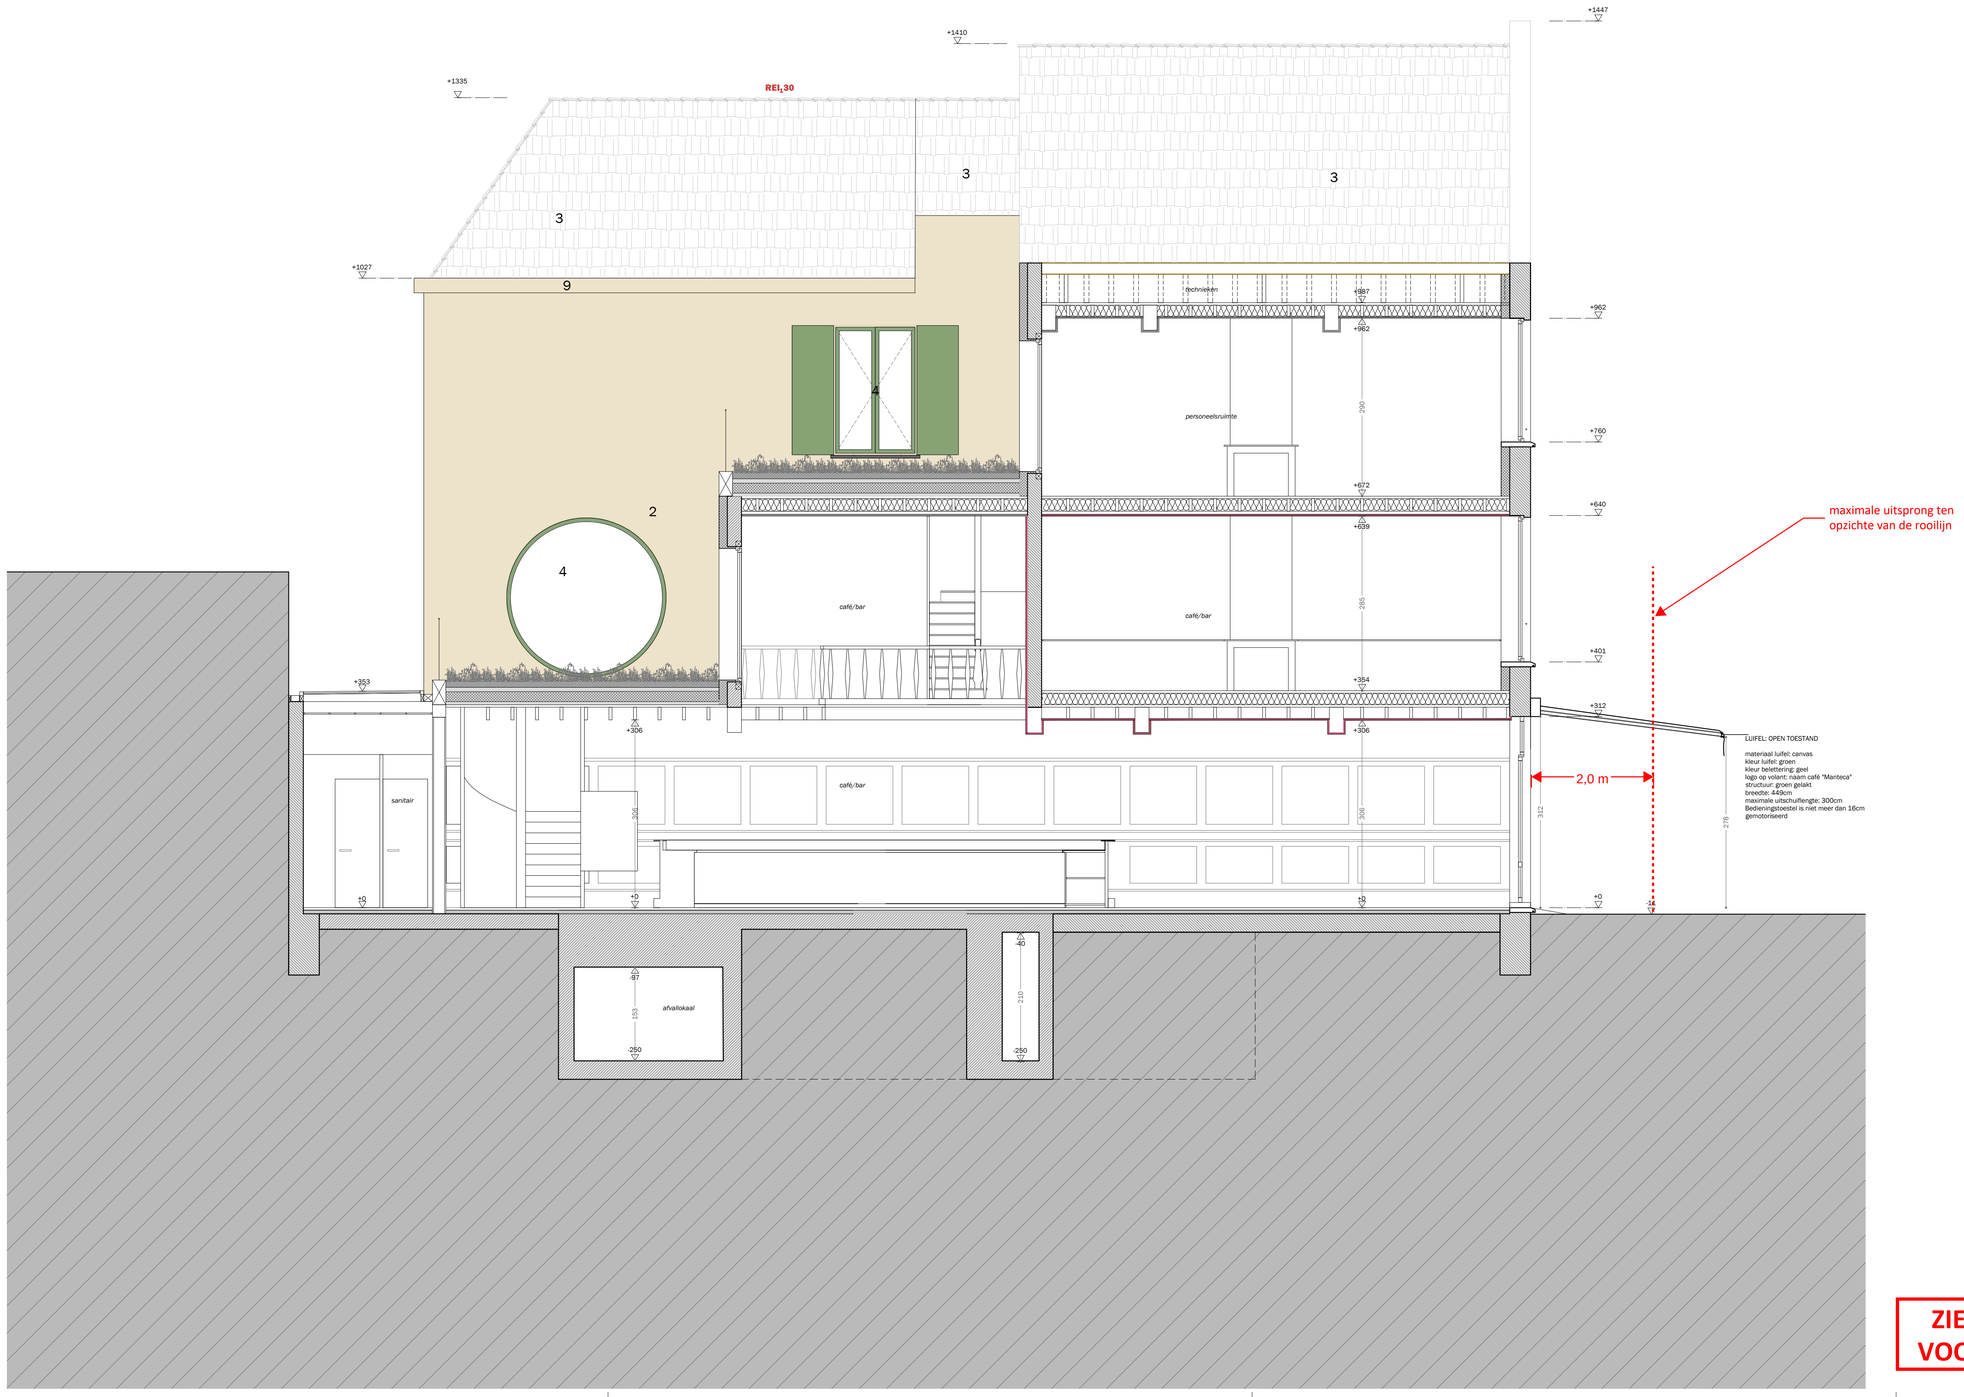

363

project **MANTECA**

opdracht Verbouwen van een café / personeelsruimte

locatie Cataloniëstraat 2, 9000 Gent
Afd. 3 / Sec.C / 166

opdrachtgever **IMMO MKP NV**
Lindenlaan 25, 9940 Evergem
BTW BE 0450.520.557

architect **DELMULLE DELMULLE ARCHITECTEN**
Kortrijkstraat 28, 9790 Petegem aan de Schelde
info@delmulledelmulle.be +32 55 30 26 70

plannummer **10 - 13**

plantitel **SNEDE BB'**
schaal **1:50**

dossier **BOUWAANVRAAG**
nieuw

versie	datum	wijziging
A	**01.09.25**	**BOUWAANVRAAG**

ZIE BIJZONDERE VOORWAARDE(N)