


**ZIE BIJZONDERE
VOORWAARDE(N)**

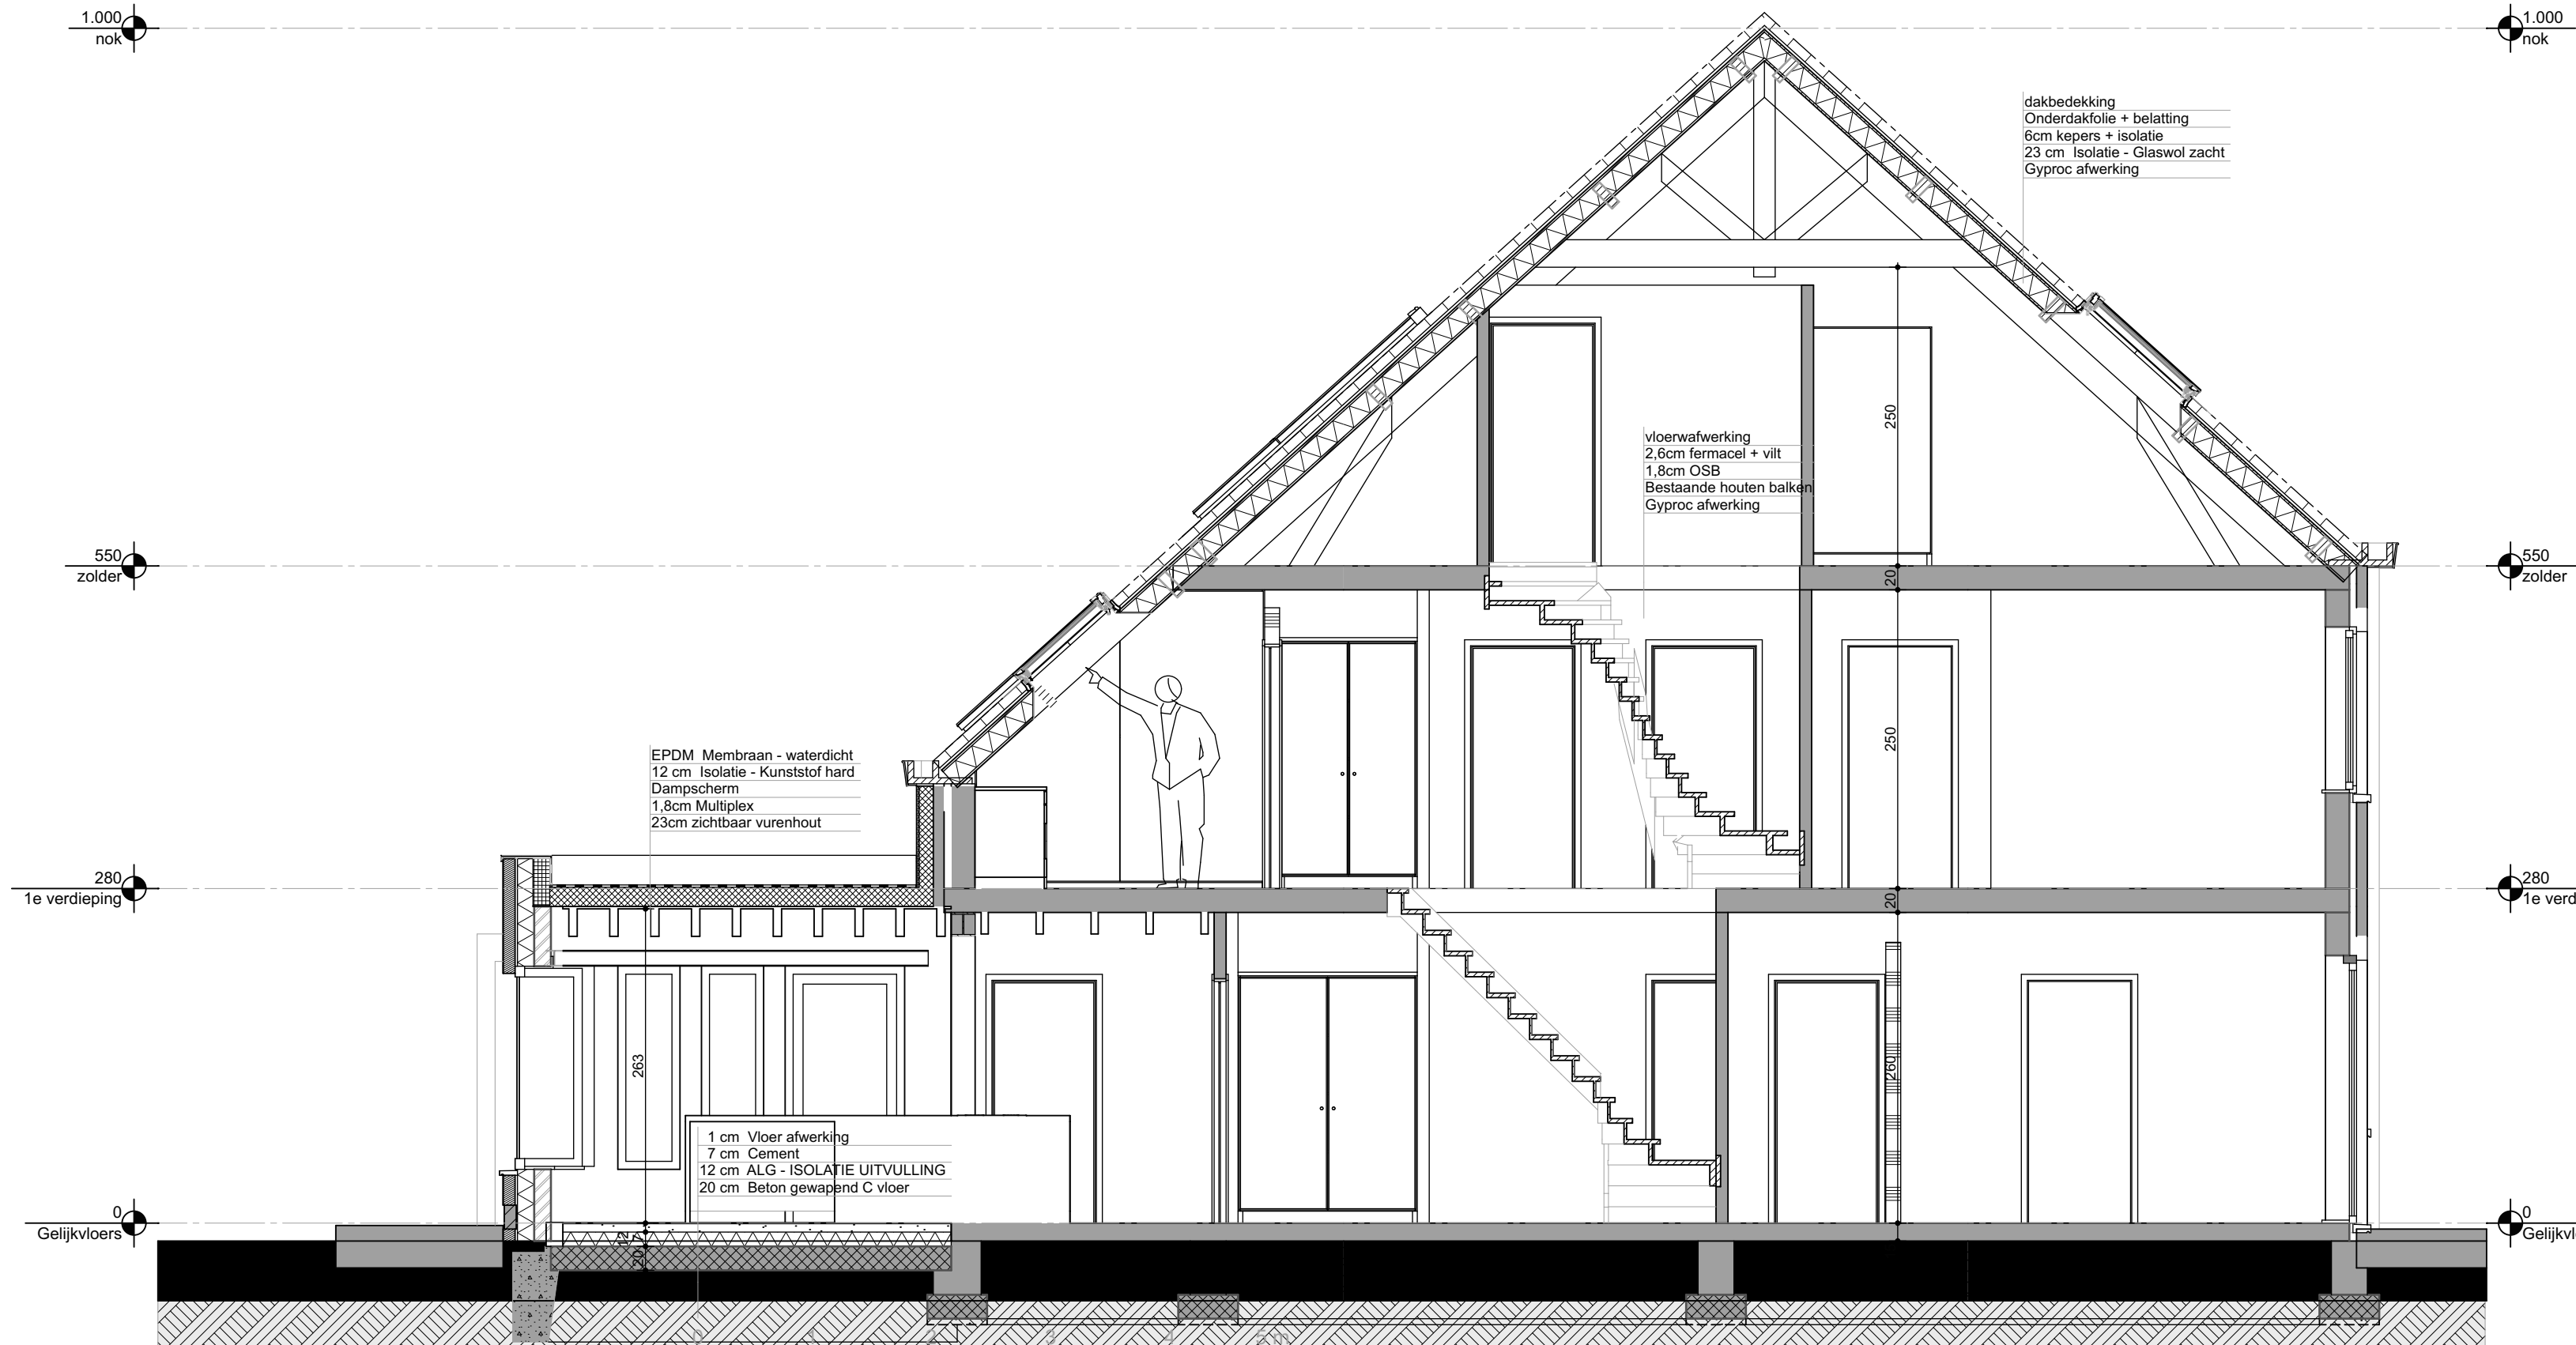

PROJECT : Regularisatie verbouwing + aanleg zwembijver

LIGGING : Nieuwkelegemlaan 9
GEMEENTE : 9030 Mariakerke
PROVINCIE : Oost-Vlaanderen
KADASTER : AFd. 29 - Sec. A - Perc. 0583/00Z002

ARCHITECT : G4A architecten bv bvba

arch. Stevens Gerrit
arch. Lanckriet Annelon

Brugsevaart 51
9030 Mariakerke
gsm: 0498/61.78.52
mail: info@g4a.eu

CLAS
architects
Go for Architecture
info@g4a.eu
www.g4a.eu

[illegible]

Schaal: 1:50

Datum:
8/08/2025

Doorsnede B-B nieuw

8/23