ZIE BIJZONDERE VOORWAARDE(N)

De breedte van het toegangspad dient beperkt te worden tot 1,50 meter over de volledige lengte.

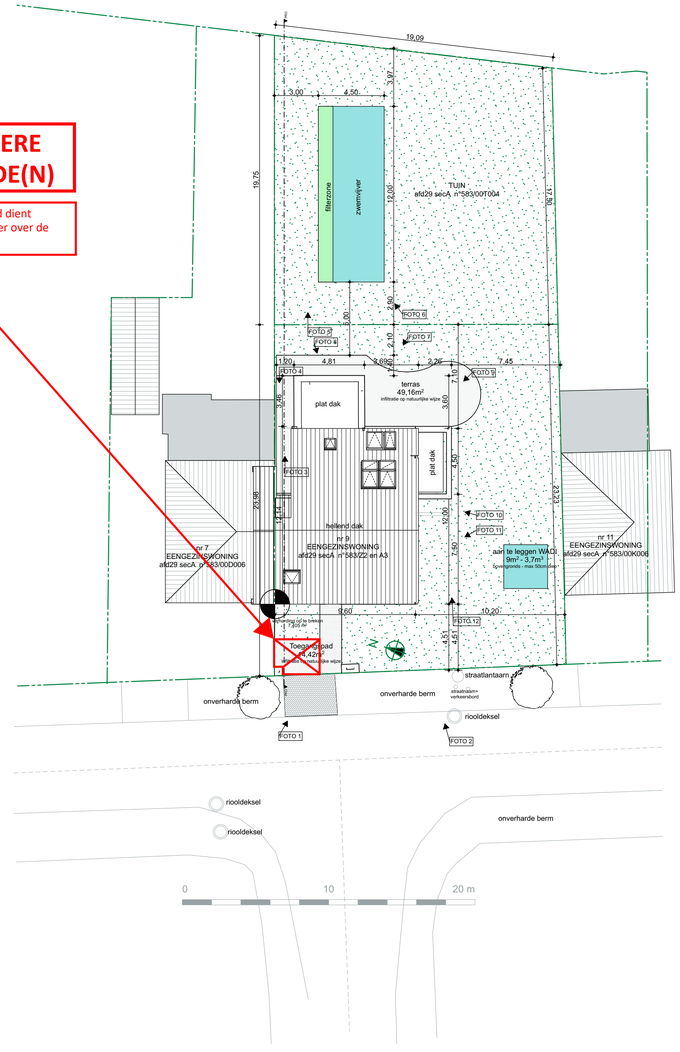

PROJECT : Regularisatie verbouwing + aanleg zwemvijver

LIGGING : Nieuwkolegemlaan 9
GEMEENTE : 9030 Mariakerke
PROVINCIE : Oost-Vlaanderen
KADASTER : AFd. 29 - Sec. A - Perc. 0583/00Z002

ARCHITECT : G4A architecten bv bvba

arch. Stevens Gerrit
arch. Lanckriet Annelore

Brugsevaart 51
9030 Mariakerke
gsm: 0498/61.78.52
mail: info@g4a.eu

CLAS architects
G4A Go for Architecture
info@g4a.eu
www.g4a.eu

Schaal: 1:200

Datum: 28/08/2025

Inplantingsplan nieuw

0 2

2/23