


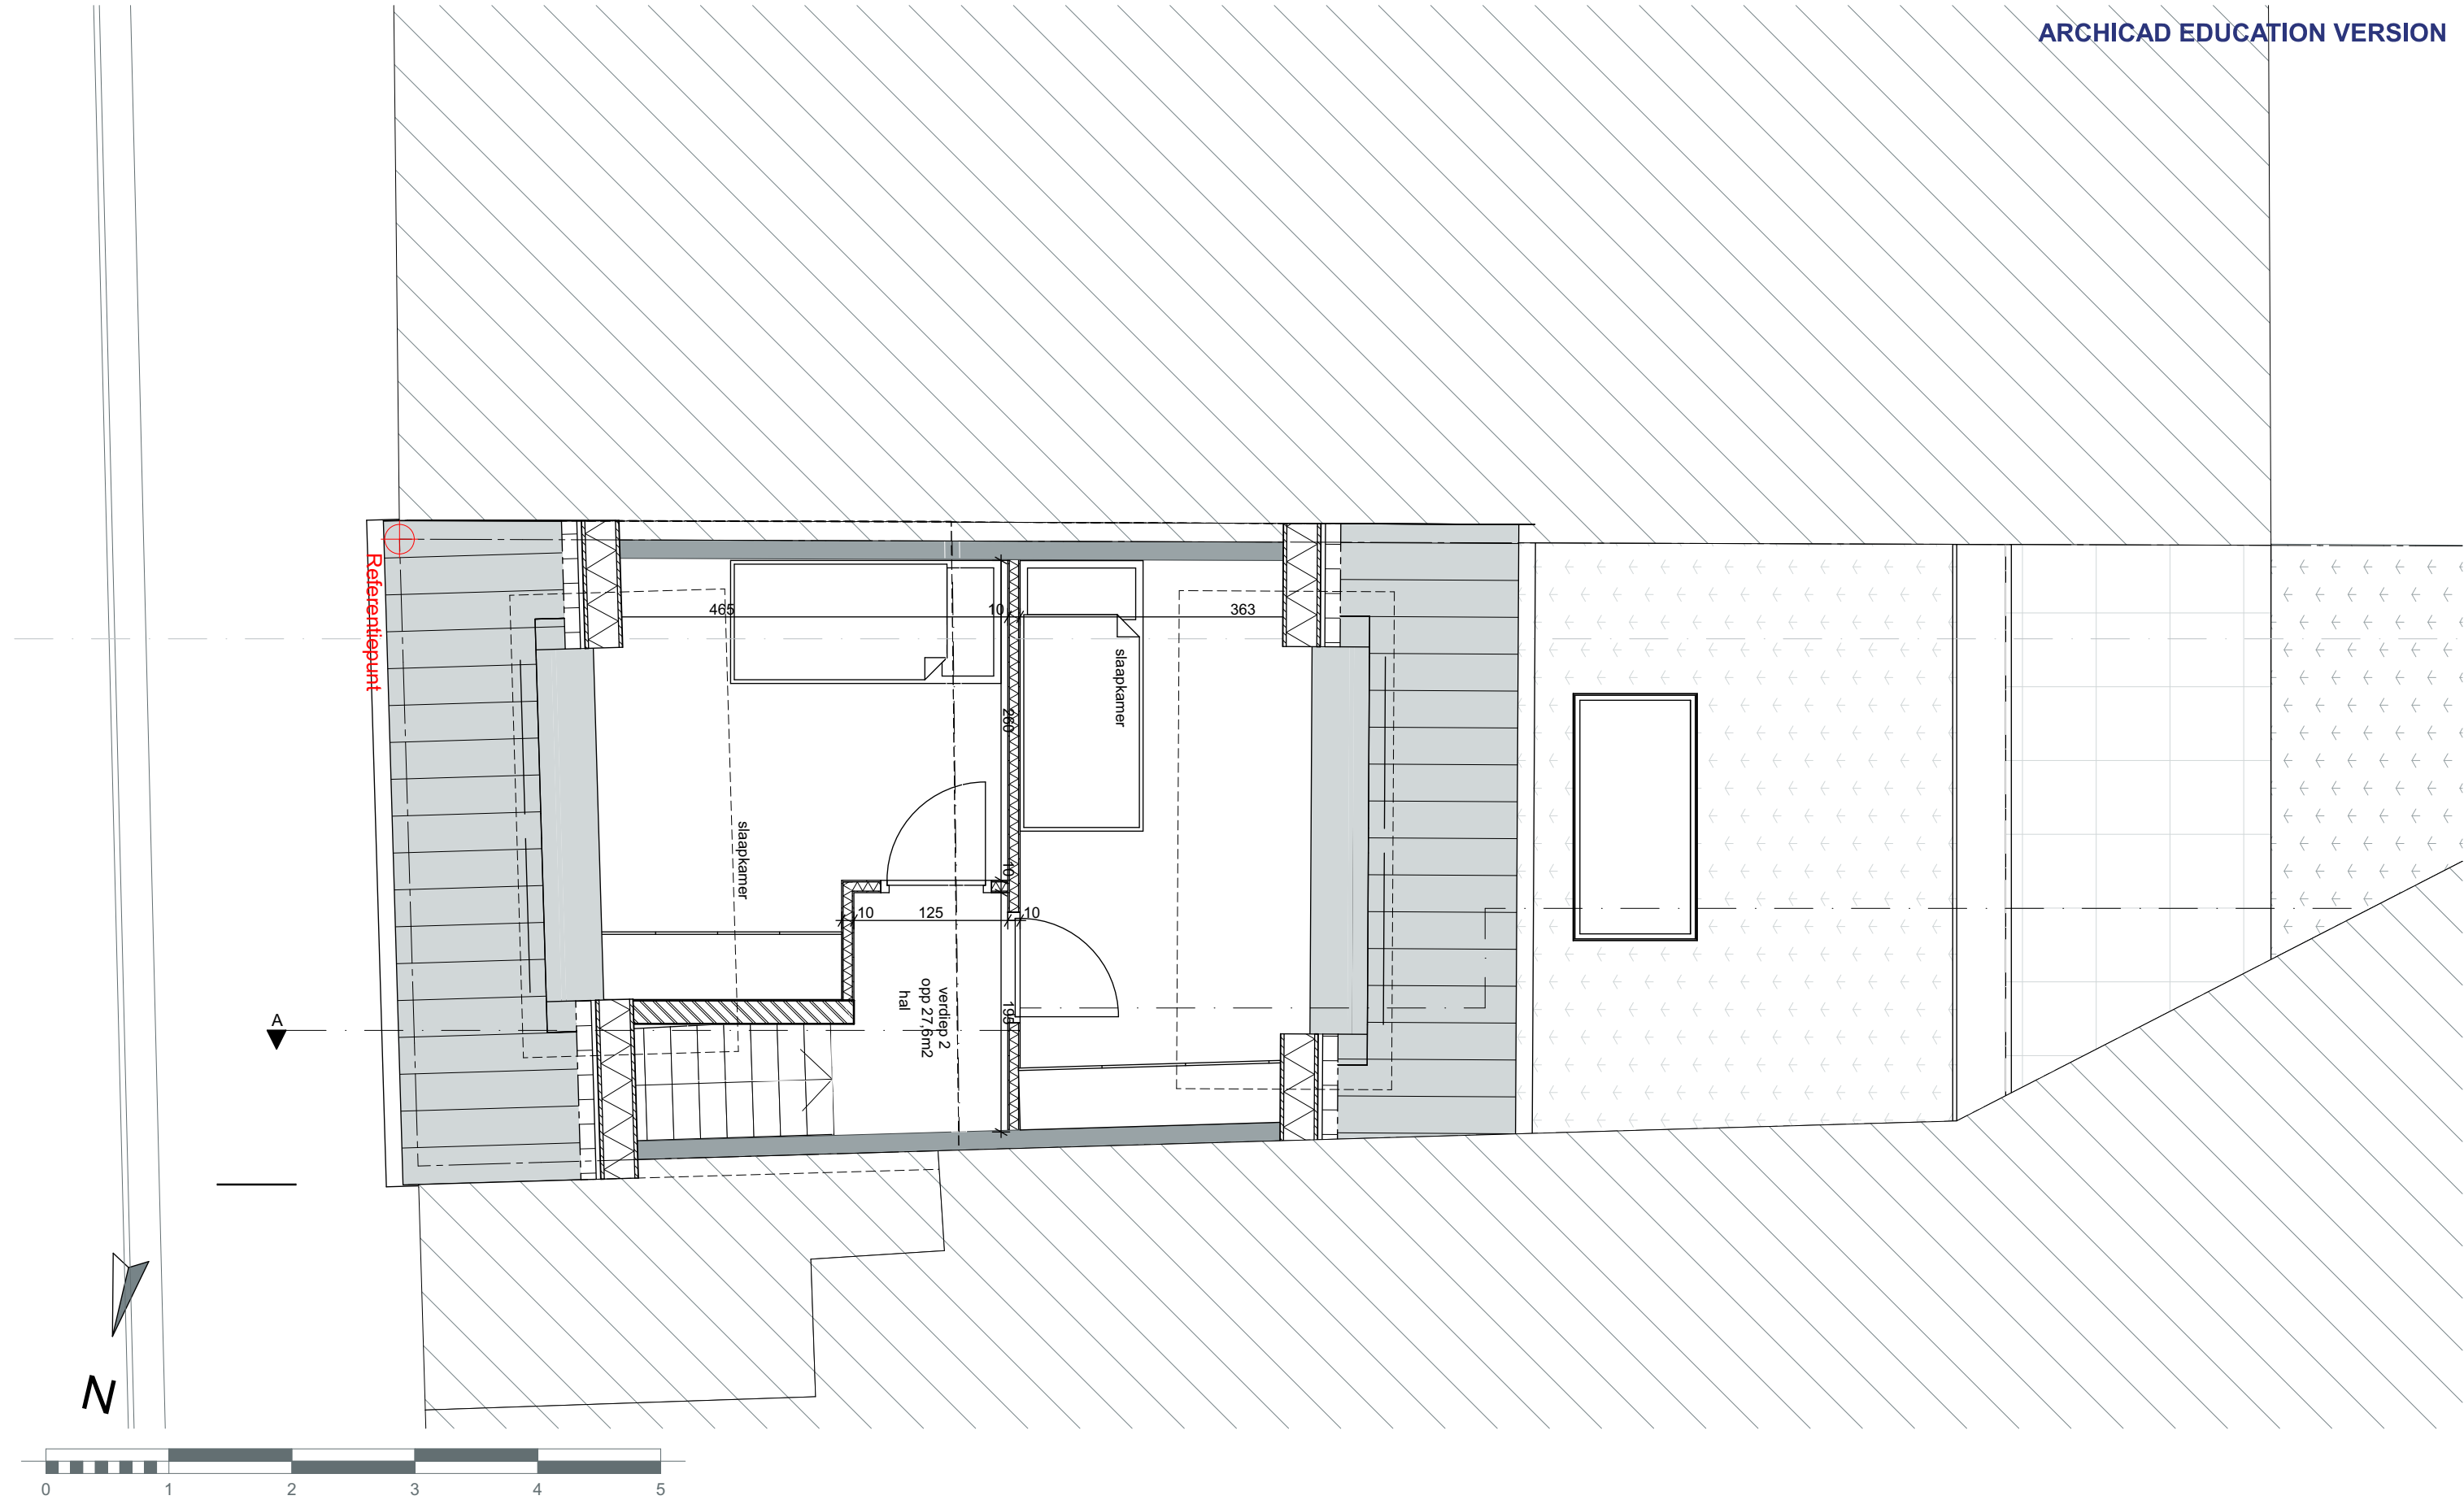

PROJECT: RENOVEREN VAN BESTAAND PAND		BOUWPLAATS: Mariakerksesteenweg 35 9031Drongen Drongen 1° AFD sectie C nr 467t14		DOSSIER: 909-25	
PLAN: NIEUWE 2e verdieping		BOUWHEER: E&S Construction BV Collegebaan 113 9090 Melle		PLANNR: BA_MAR035_	
		hellebuyck HQ architecten international operations Architect: HELLEBUYCK ARCHITECTEN COMM.V. Vriendschapstraat 37 9040 Gent- Sint-Amandsberg tel. +32(0) 487 859 437 e-mail: info@hellebuyckarchitecten.eu		DATUM: 10/09/2025	
				SCHAAL: 1:50	
				BLAD: 17 / 20	