


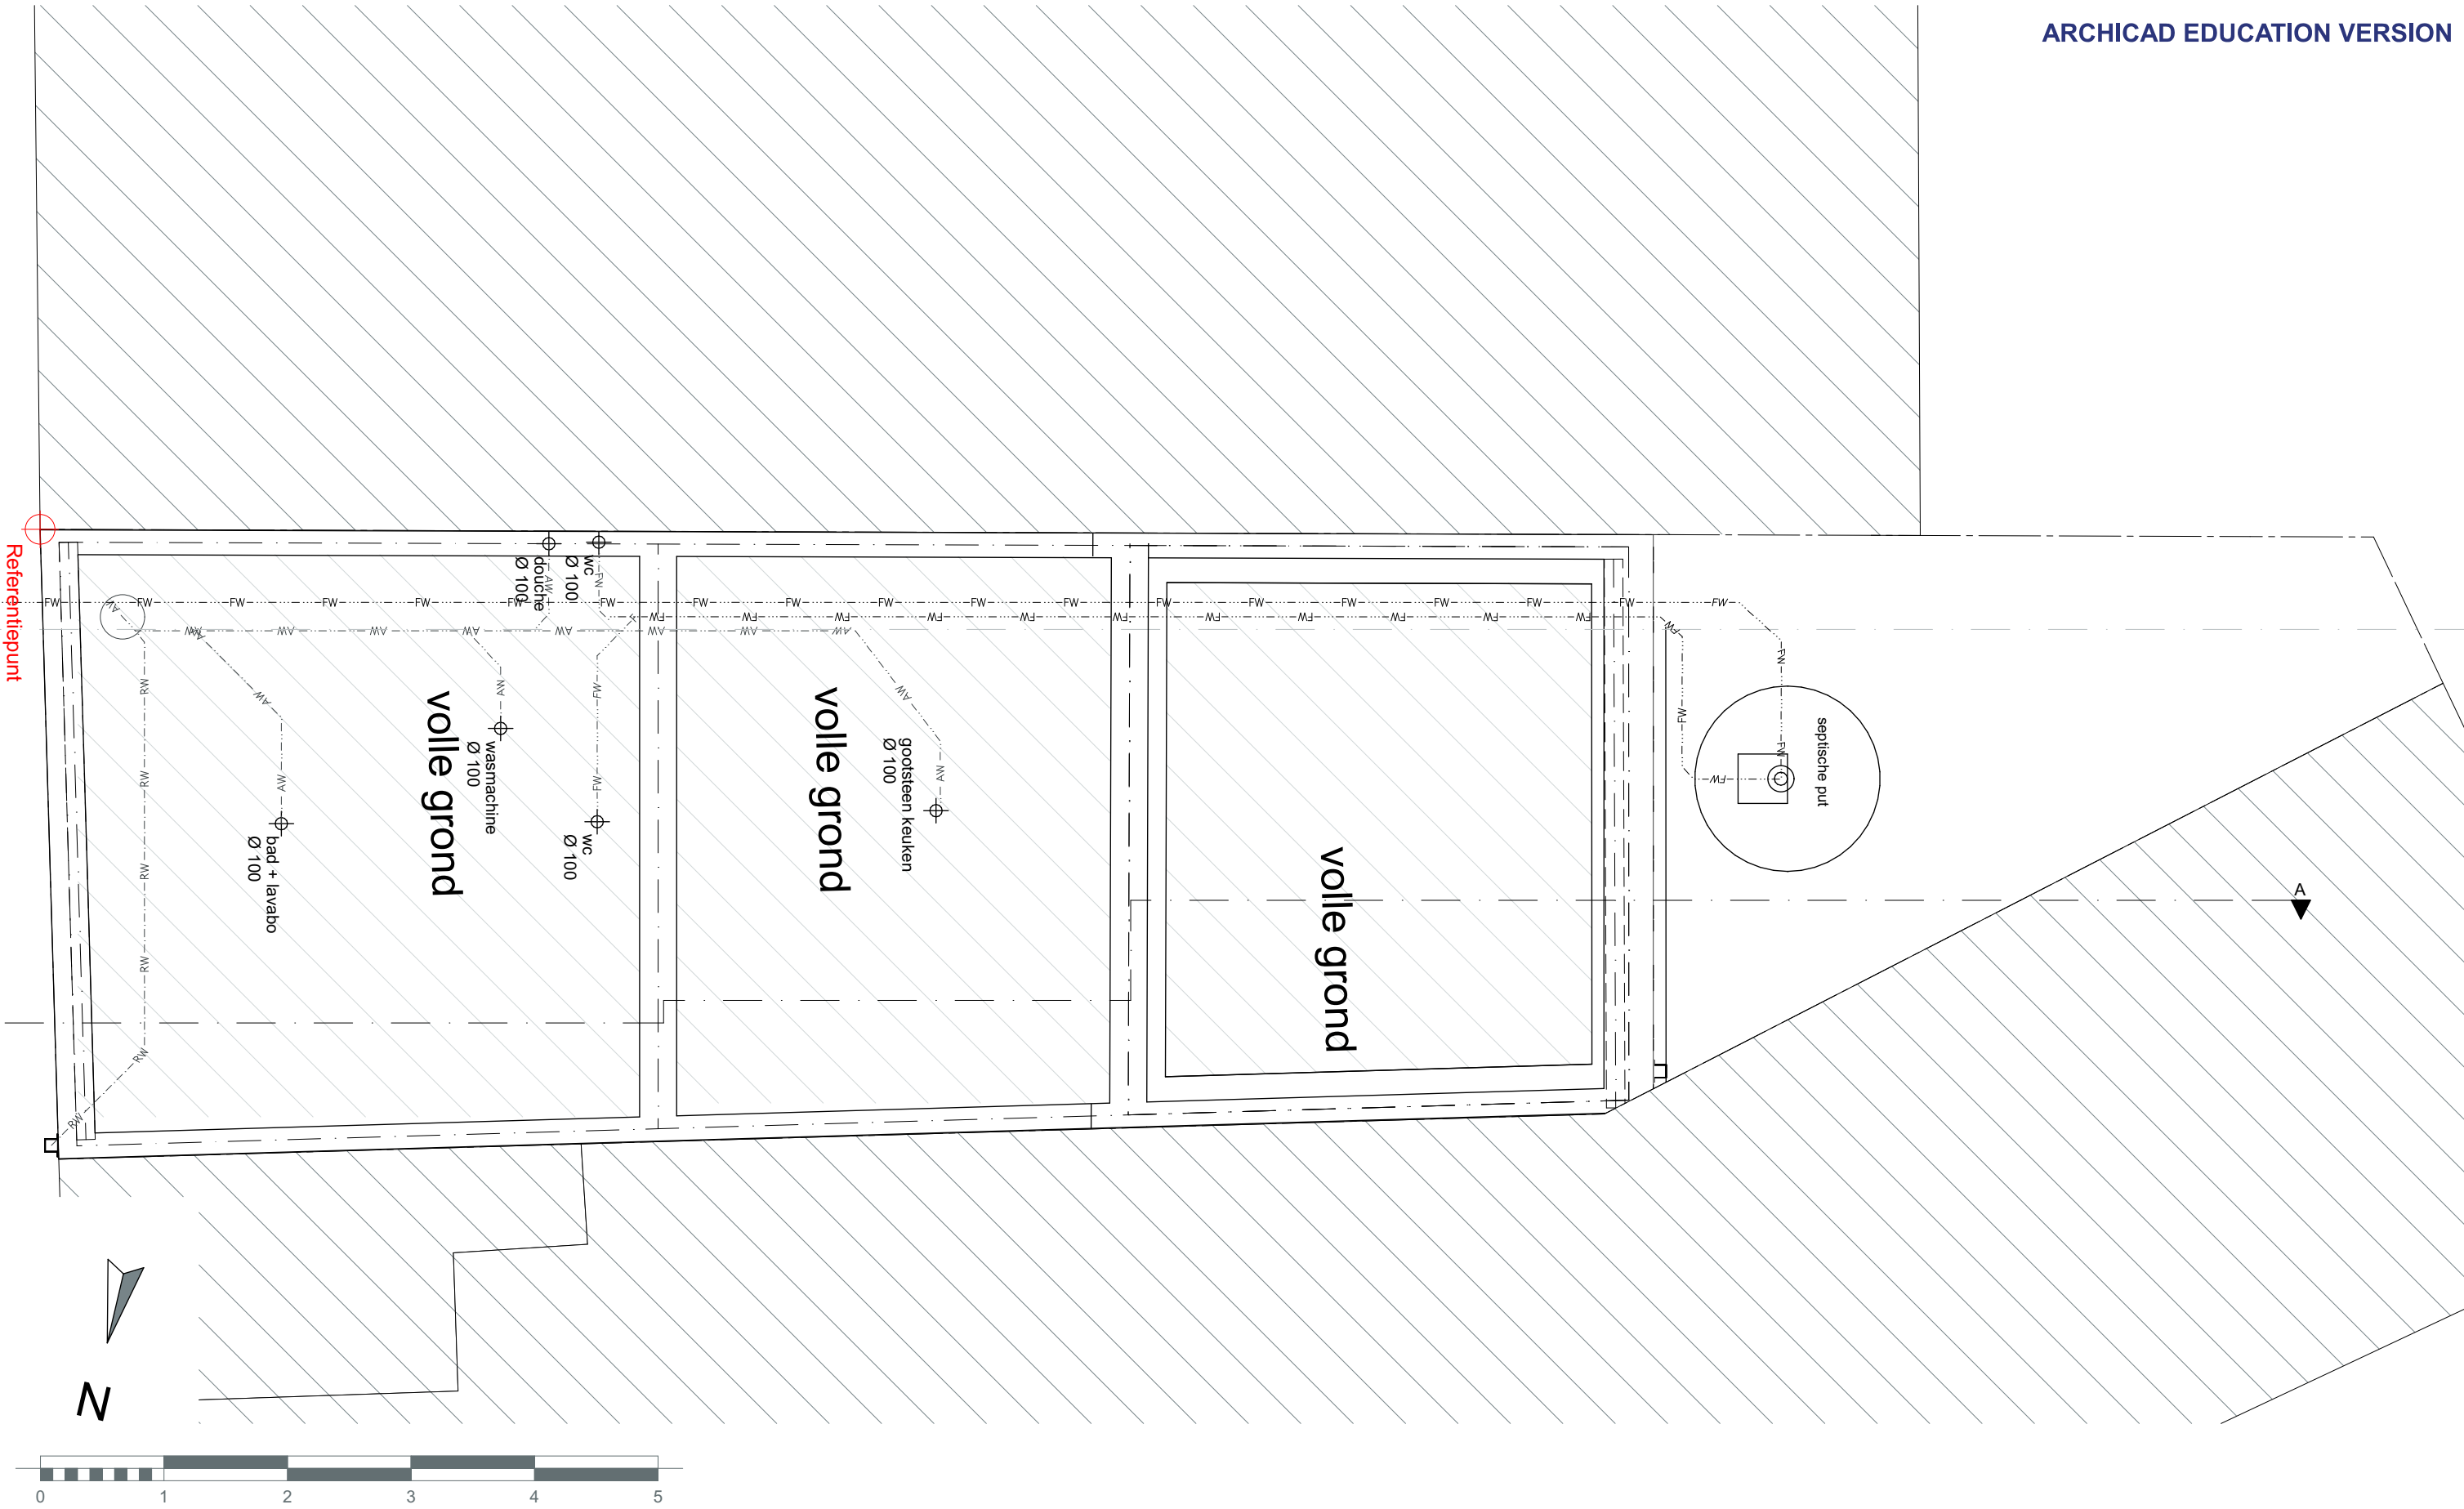

PROJECT: RENOVEREN VAN BESTAAND PAND

PLAN: NIEUWE Fundering- & Rioleringsplan

**BOUWPLAATS:**  
Mariakerksesteenweg 35  
9031 Drongen  
Drongen 1° AFD sectie C nr 467t14

**BOUWHEER:**  
E&S Construction BV  
Collegebaan 113  
9090 Melle



Architect:  
HELLEBUYCK ARCHITECTEN COMM.V.  
Vriendschapstraat 37  
9040 Gent- Sint-Amandsberg  
tel. +32(0) 487 859 437  
e-mail: info@hellebuyckarchitecten.eu

DOSSIER: 909-25  
PLANNR: BA\_MAR035\_  
DATUM: 10/09/2025  
SCHAAL: 1:50  
BLAD: 14 / 20