
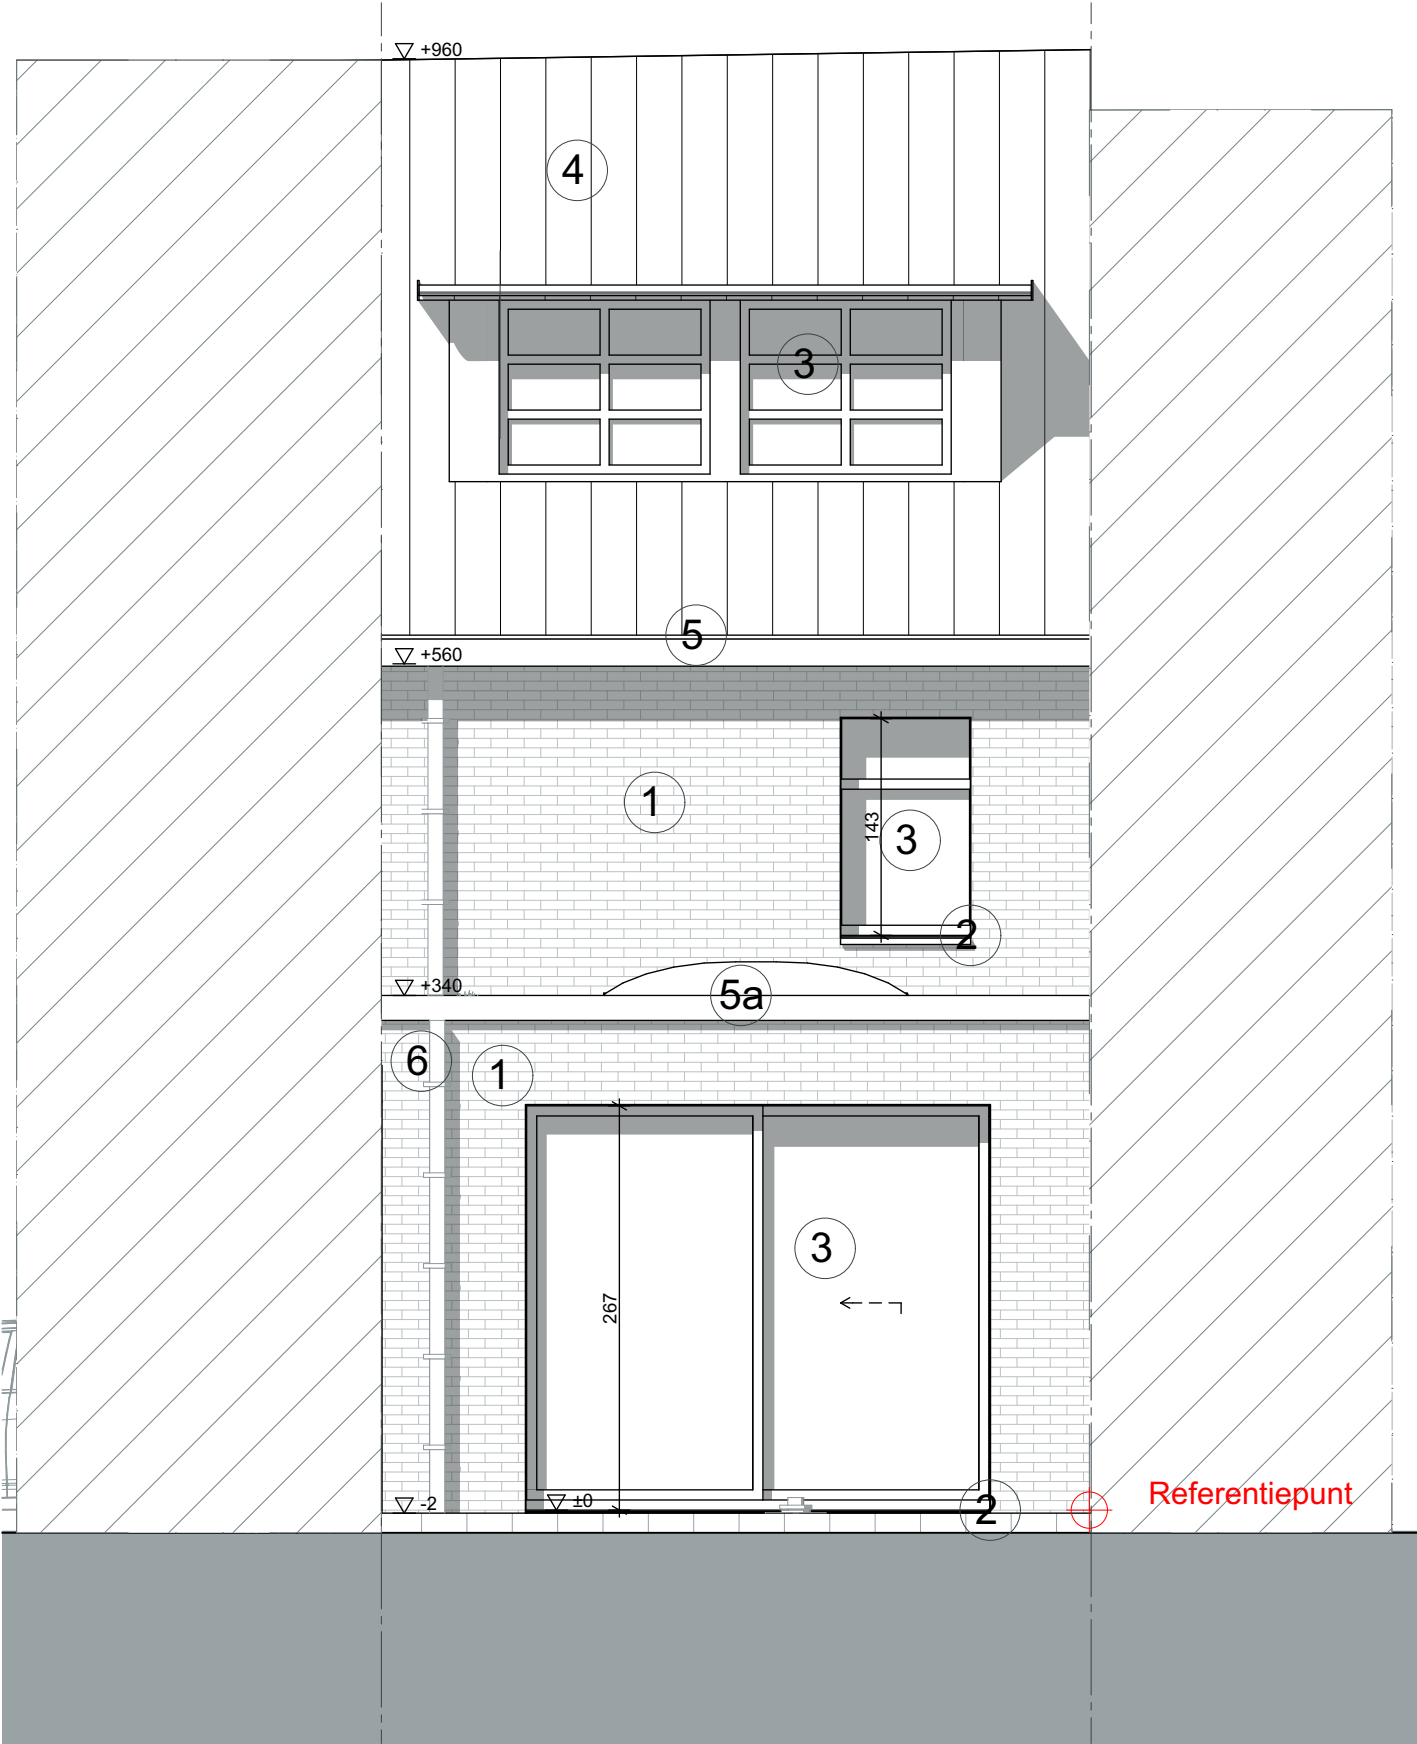


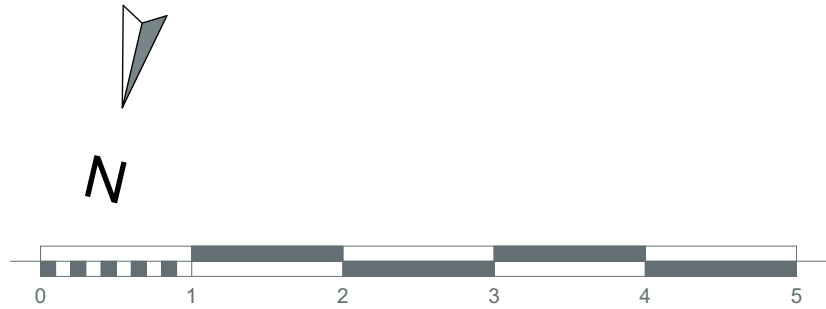

PROJECT: **RENOVEREN VAN BESTAAND PAND**

PLAN: **NIEUWE Achtergevel**

**BOUWPLAATS:**  
Mariakerksesteenweg 35  
9031Drongen  
Drongen 1° AFD sectie C nr 467t14

**BOUWHEER:**  
E&S Construction BV  
Collegebaan 113  
9090 Melle



Architect:  
**HELLEBUYCK ARCHITECTEN COMM.V.**  
Vriendschapstraat 37  
9040 Gent- Sint-Amandsberg  
tel. +32(0) 487 859 437  
e-mail: [info@hellebuyckarchitecten.eu](mailto:info@hellebuyckarchitecten.eu)

**DOSSIER:** 909-25

**PLANNR:** BA\_MAR035\_

**DATUM:** 10/09/2025

**SCHAAL:** 1:50

**BLAD:** 20 / 20