


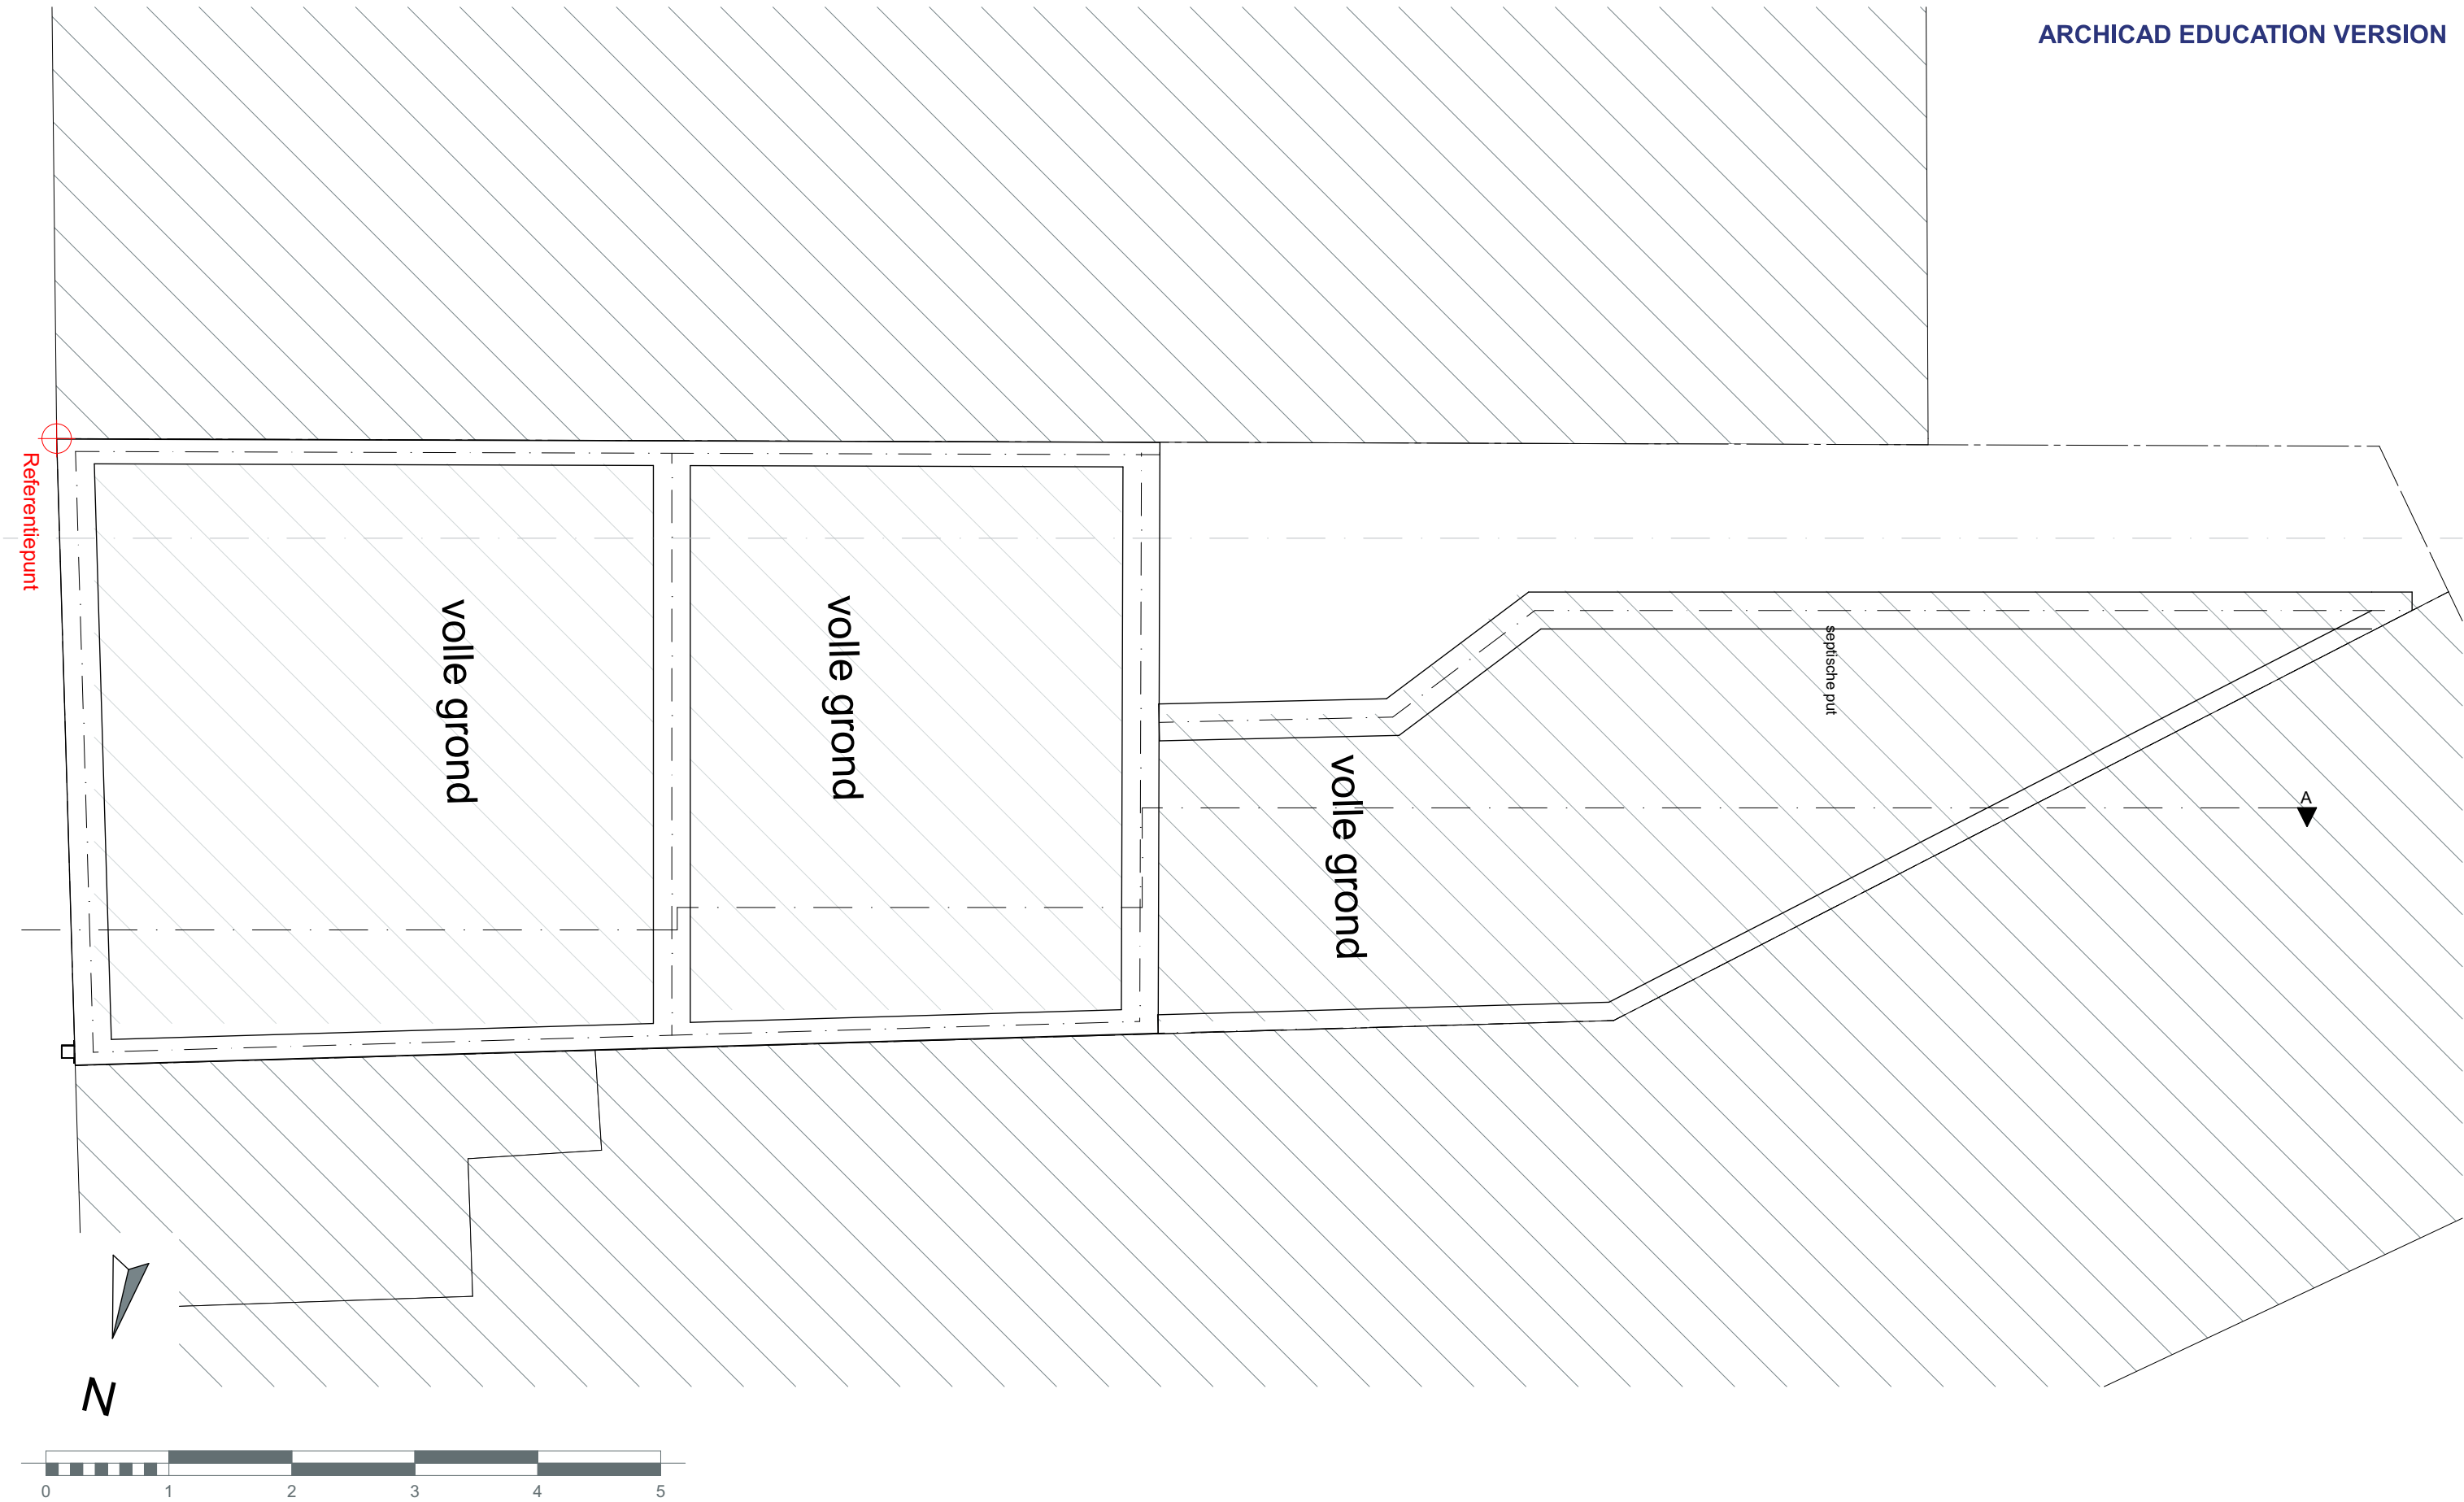

PROJECT:	RENOVEREN VAN BESTAAND PAND	BOUWPLAATS: Mariakerksesteenweg 35 9031Drongen Drongen 1° AFD sectie C nr 467t14	hellebuyck HO architecten international operations Architect: HELLEBUYCK ARCHITECTEN COMM.V. Vriendschapstraat 37 9040 Gent- Sint-Amandsberg tel. +32(0) 487 859 437 e-mail: info@hellebuyckarchitecten.eu	DOSSIER:	909-25
	BESTAANDE Fundering- & rioleringsplan			PLANNR:	BA_MAR035_
				DATUM:	10/09/2025
				SCHAAL:	1:50
				BLAD:	4 / 20