


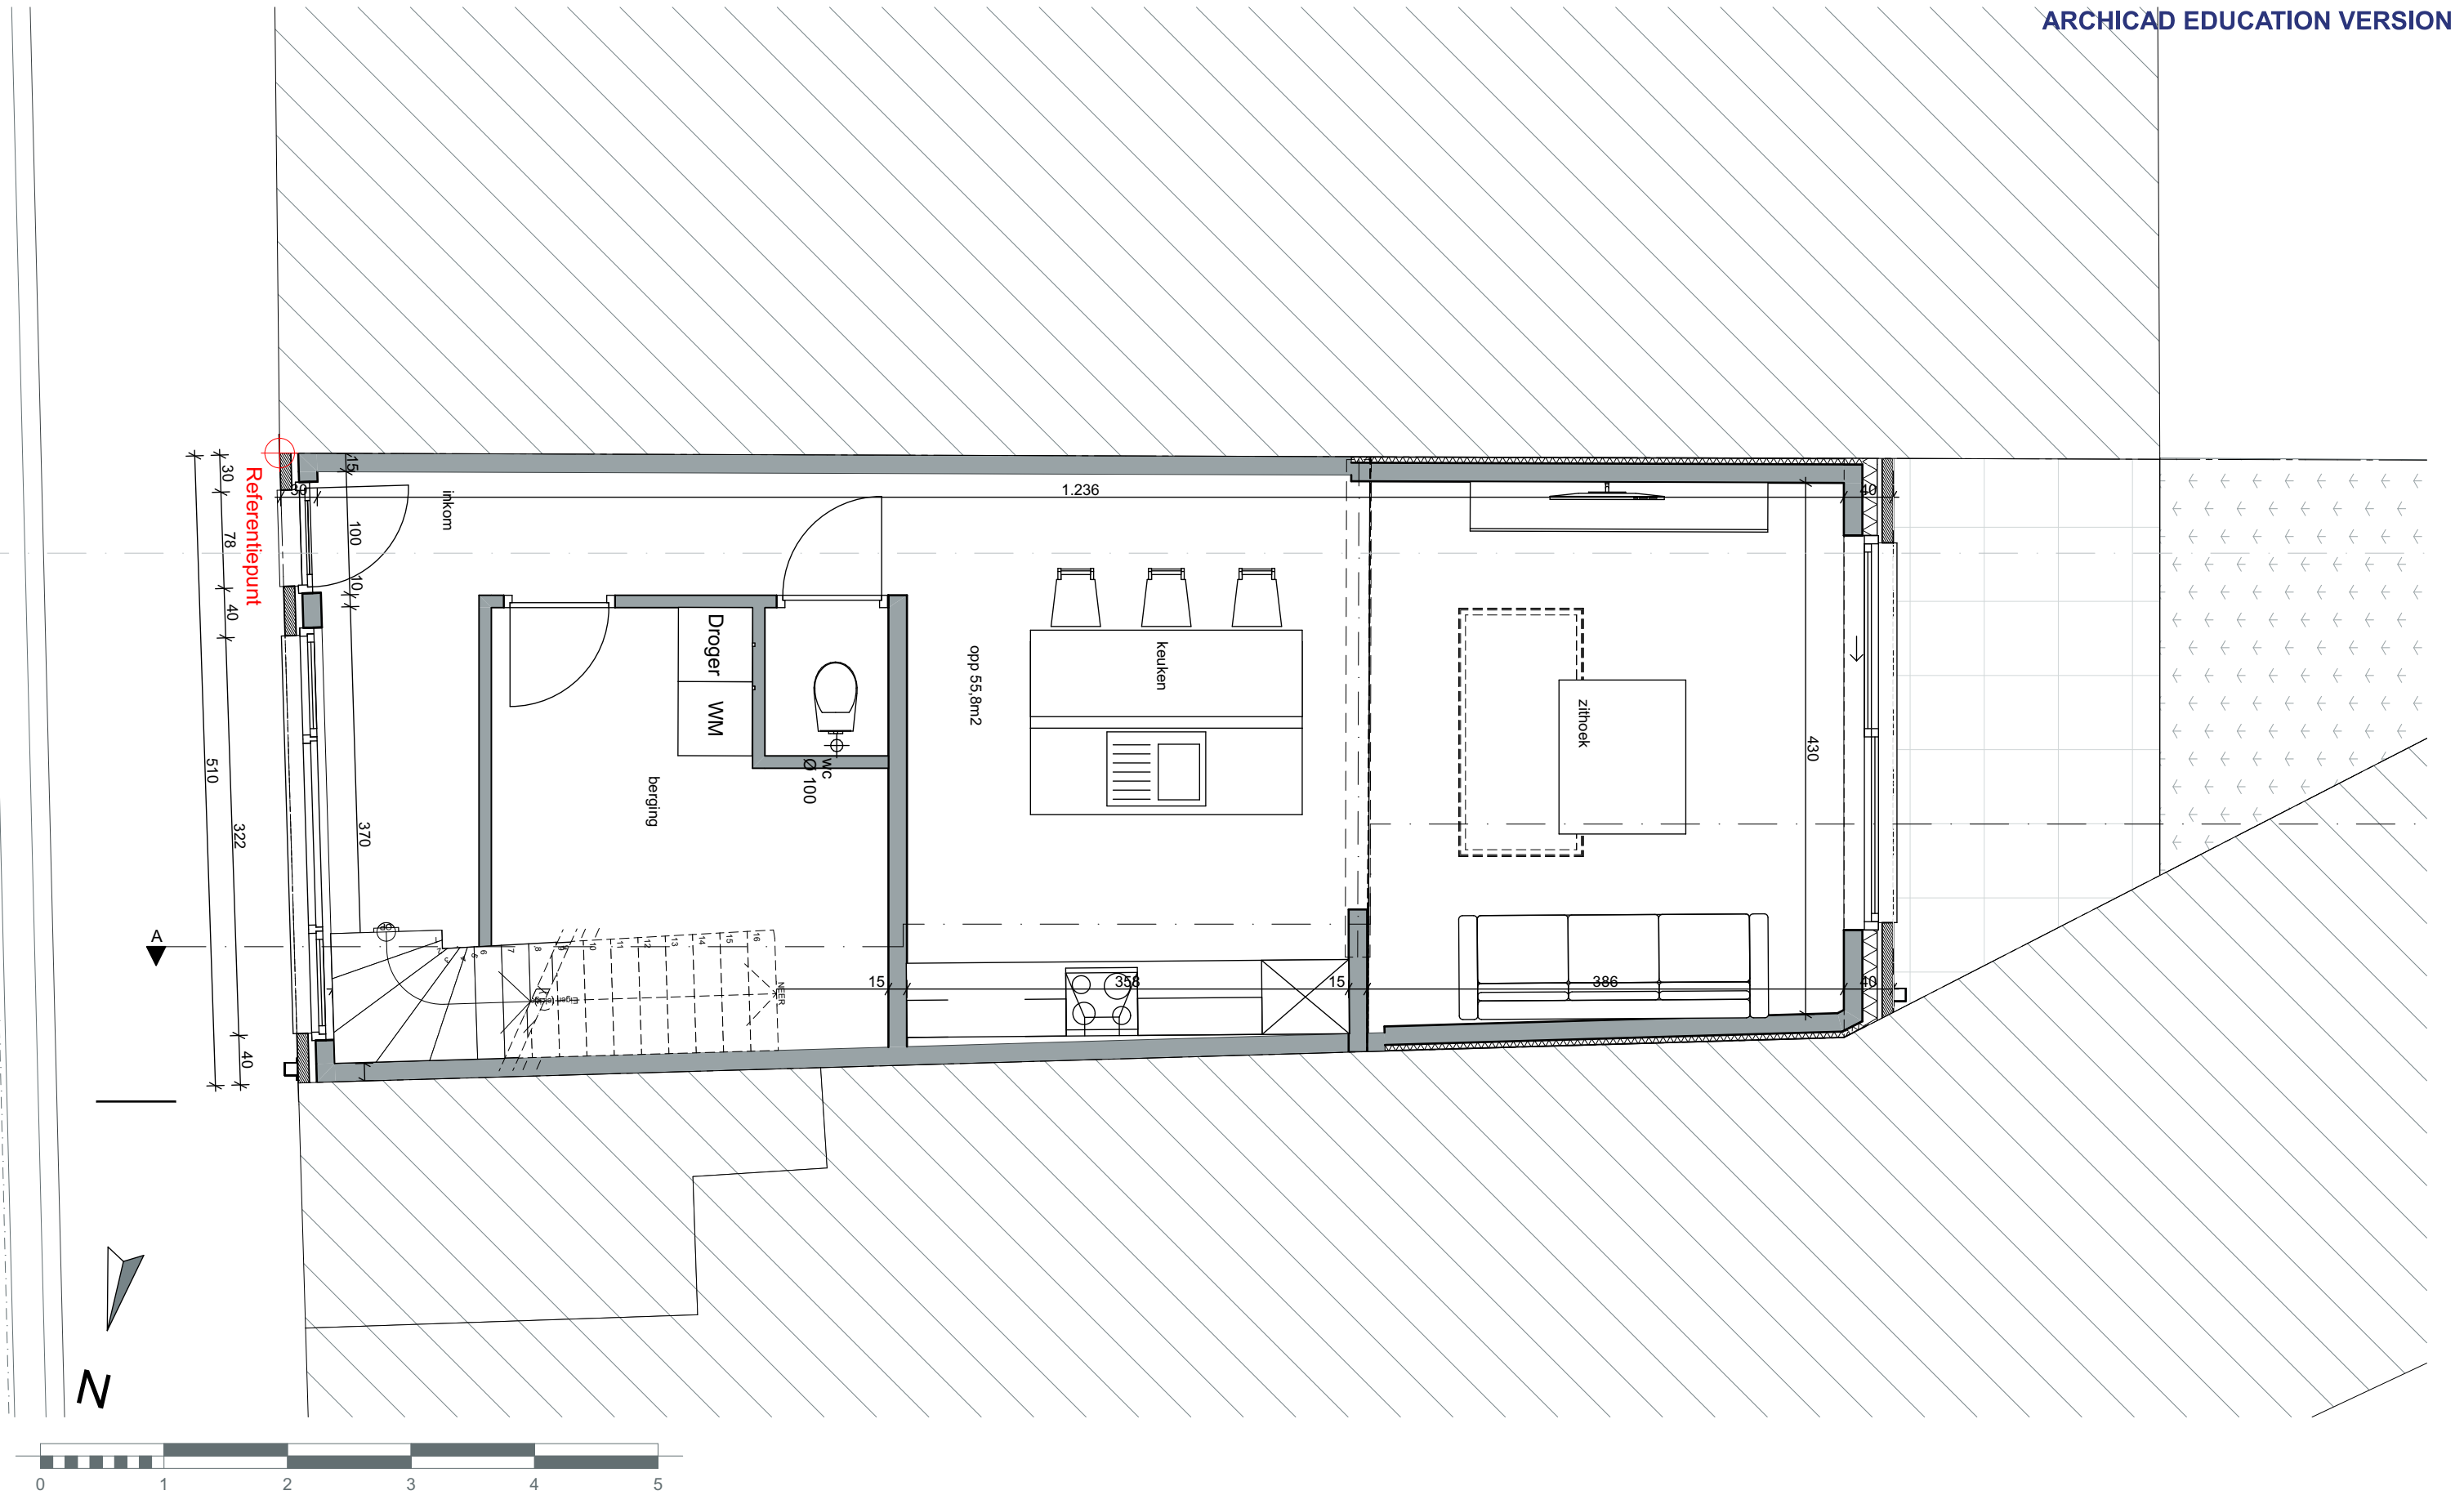

PROJECT: RENOVEREN VAN BESTAAND PAND

PLAN: NIEUWE Gelijkvloers

BOUWPLAATS:
Mariakerksesteenweg 35
9031Drongen
Drongen 1° AFD sectie C nr 467t14

BOUWHEER:
E&S Construction BV
Collegebaan 113
9090 Melle

hellebuyck
HO
architecten
international operations

Architect:
HELLEBUYCK ARCHITECTEN COMM.V.
Vriendschapstraat 37
9040 Gent- Sint-Amandsberg
tel. +32(0) 487 859 437
e-mail: info@hellebuyckarchitecten.eu

DOSSIER: 909-25

PLANNR: BA_MAR035_

DATUM: 10/09/2025

SCHAAL: 1:50

BLAD: 15 / 20