


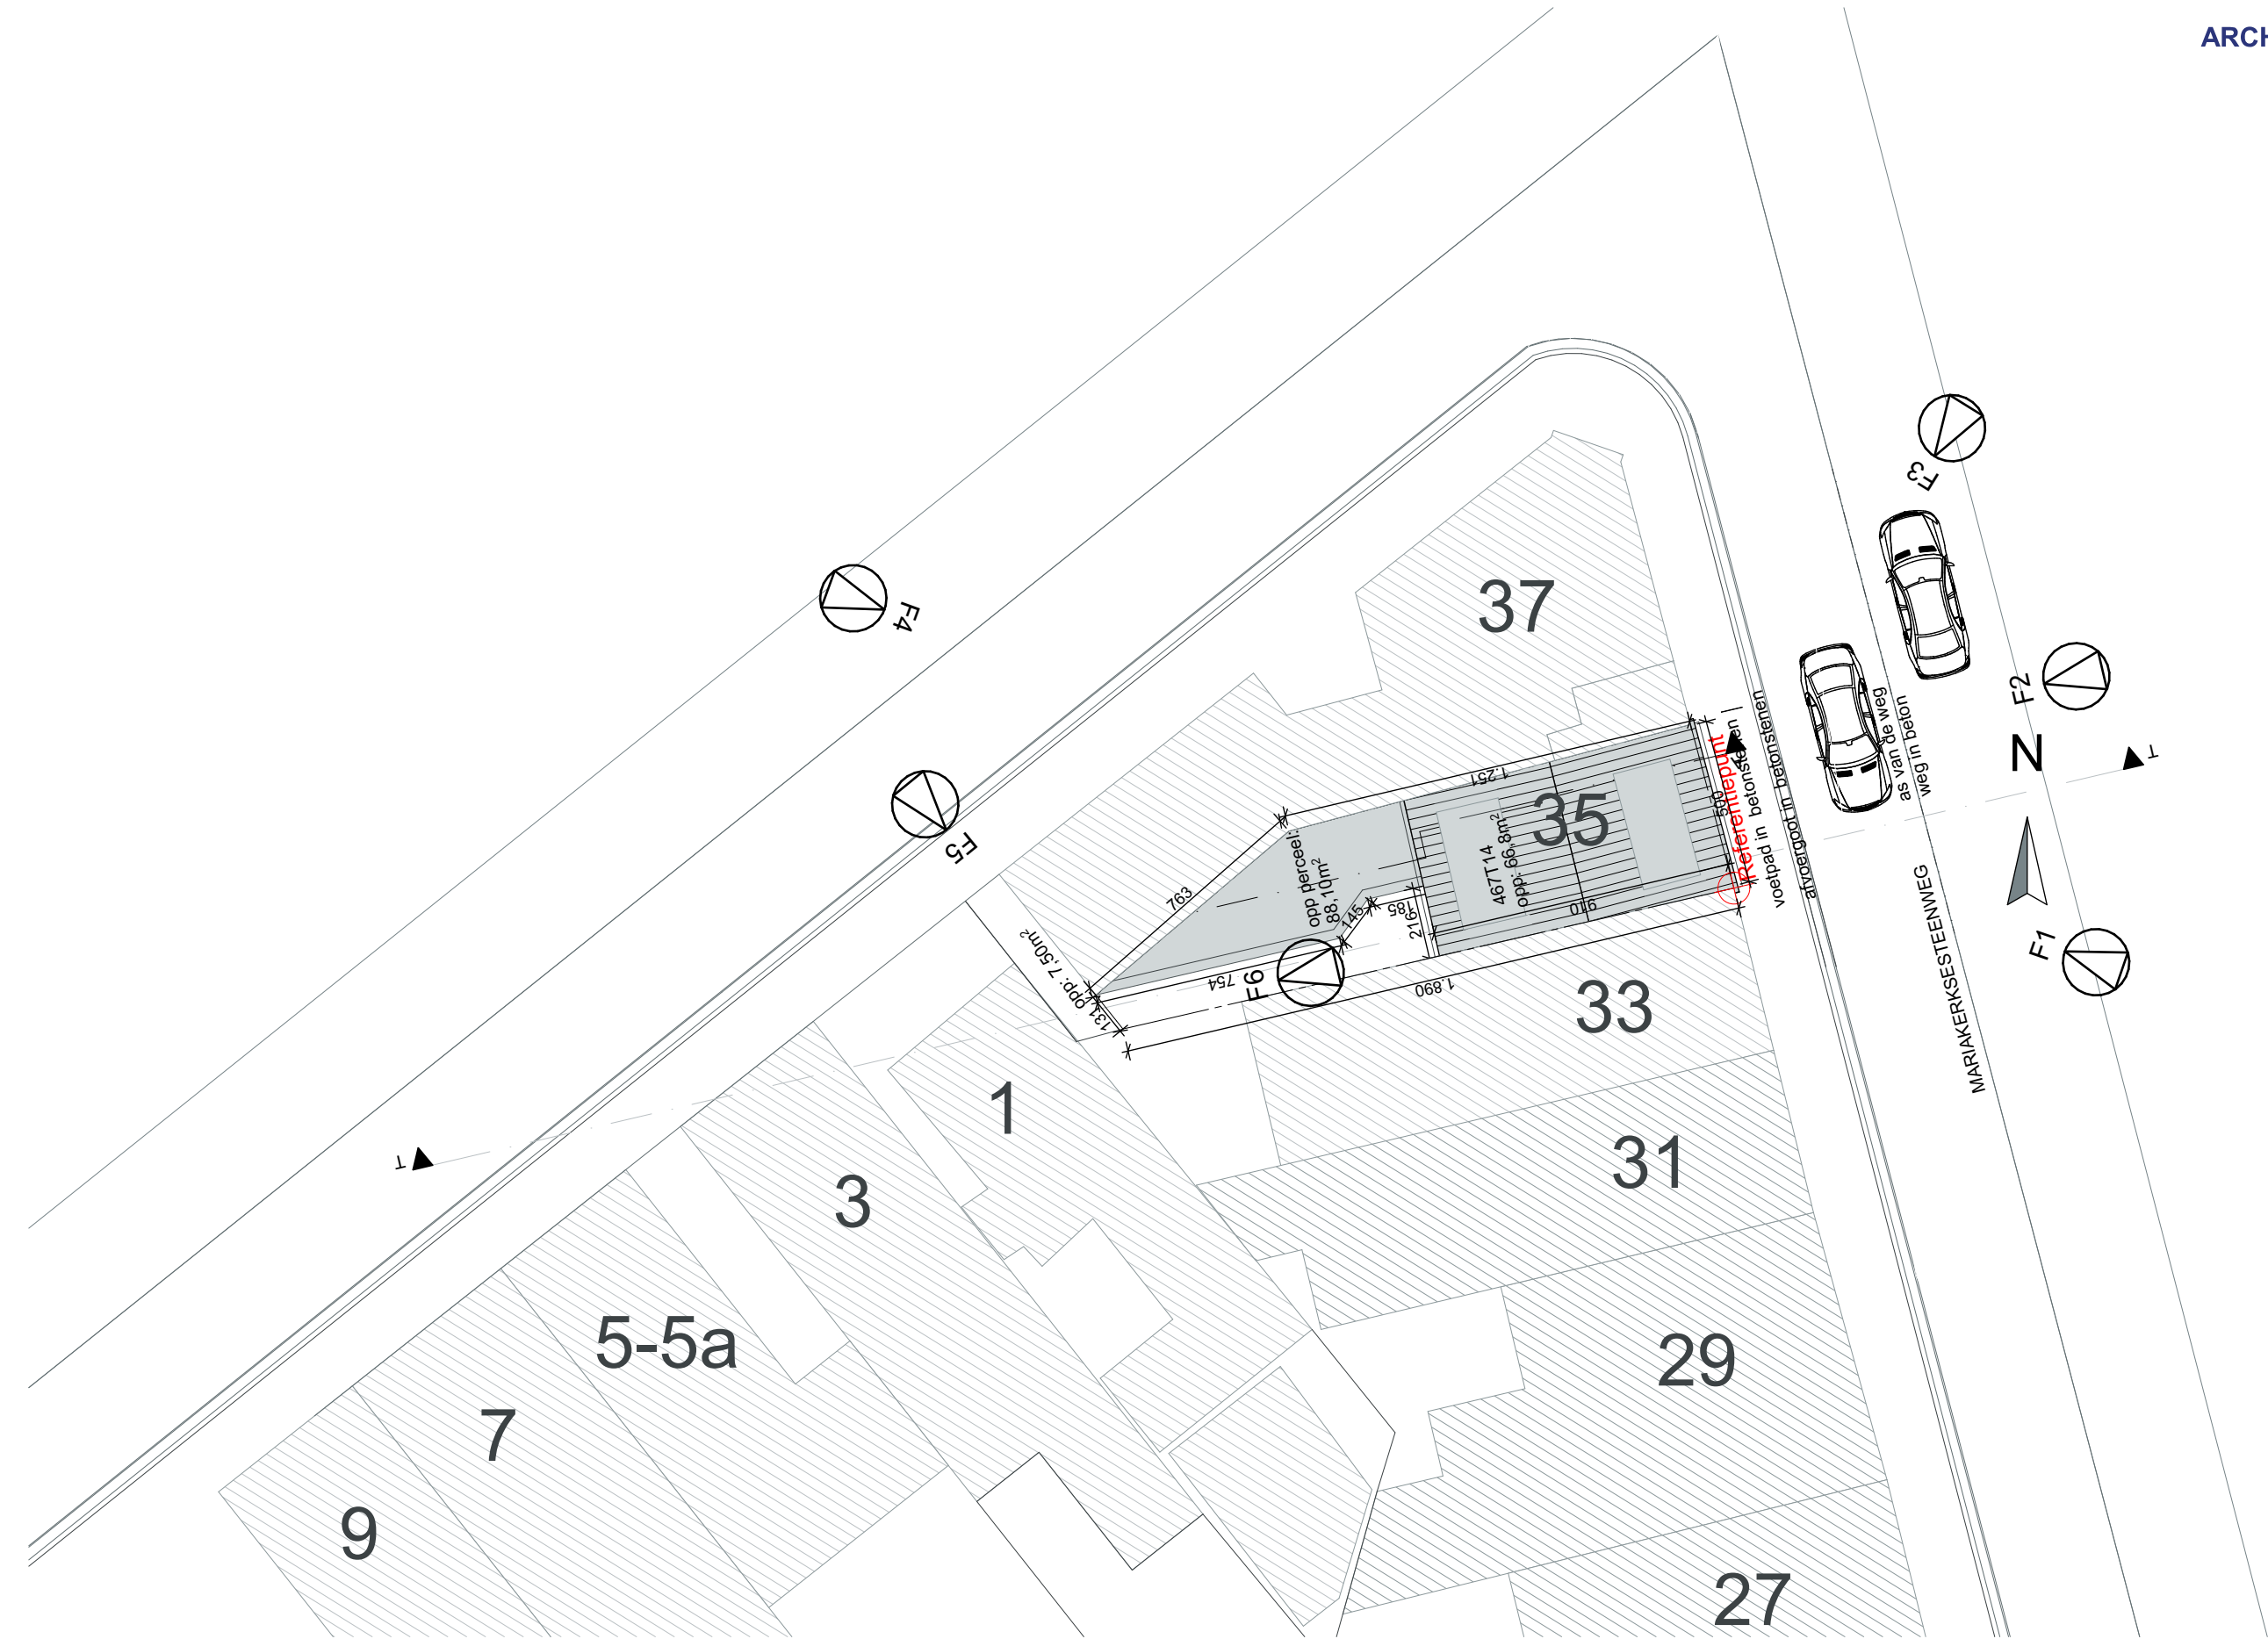

PROJECT: RENOVEREN VAN BESTAAND PAND		BOUWPLAATS: Mariakerksesteenweg 35 9031Drongen Drongen 1° AFD sectie C nr 467t14		hellebuyck HO architecten international operations Architect: HELLEBUYCK ARCHITECTEN COMM.V. Vriendschapstraat 37 9040 Gent- Sint-Amandsberg tel. +32(0) 487 859 437 e-mail: info@hellebuyckarchitecten.eu	DOSSIER: 909-25
PLAN: BESTAANDE Inplantingsplan		BOUWHEER: E&S Construction BV Collegebaan 113 9090 Melle			PLANNR: BA_MAR035_
					DATUM: 10/09/2025
					SCHAAL: 1:200
					BLAD: 2 / 20