


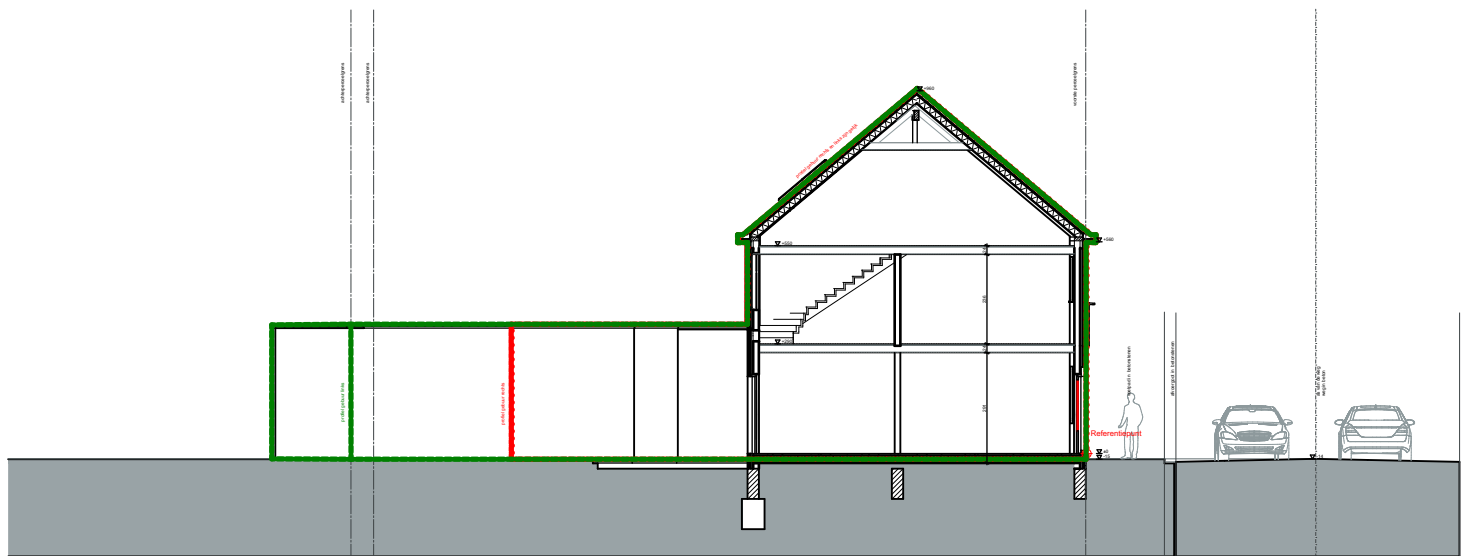

PROJECT: **RENOVEREN VAN BESTAAND PAND**

PLAN: **Terreindoorsnede**

BOUWPLAATS:
Mariakerksesteenweg 35
9031Drongen
Drongen 1° AFD sectie C nr 467t14

BOUWHEER:
E&S Construction BV
Collegebaan 113
9090 Melle



Architect:
HELLEBUYCK ARCHITECTEN COMM.V.
Vriendschapstraat 37
9040 Gent- Sint-Amandsberg
tel. +32(0) 487 859 437
e-mail: info@hellebuyckarchitecten.eu

DOSSIER:	909-25
PLANNR:	BA_MAR035_
DATUM:	10/09/2025
SCHAAL:	1:200
BLAD:	3 / 20