


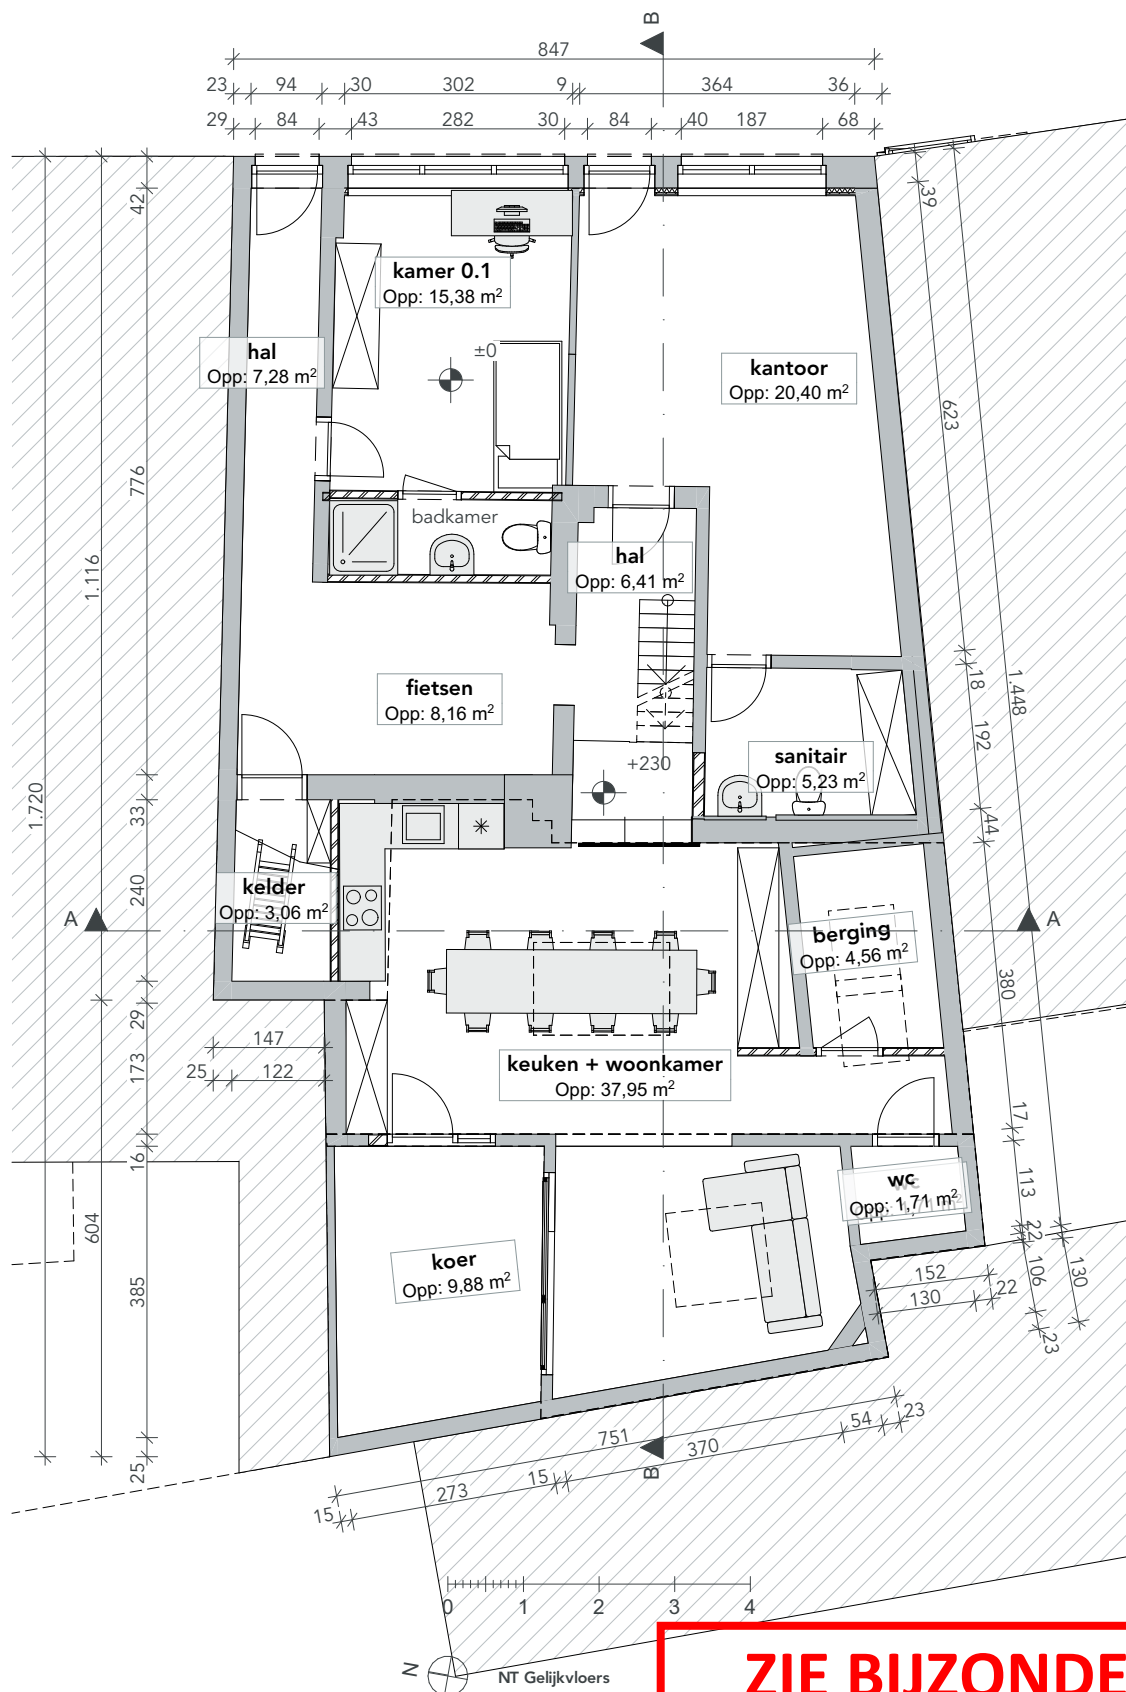

**ZIE BIJZONDERE  
VOORWAARDE(N)**

|                                                 |                       |   |   |
|-------------------------------------------------|-----------------------|---|---|
| <b>DOSSIER</b><br>2518_SINT216                  | <b>TEKENAAR</b><br>mk | <b>BOUWHEER</b> Naam opdrachtgever<br>Straat opdrachtgever<br>Stad opdrachtgever<br>Telefoon opdrachtgever | <b>ARCHITECT</b> Atelier Detail BVBA<br>Ijzerweglaan 5<br>9050 Gent<br>09/278.55.67<br>info@atelierdetail.be<br> |
| <b>FASE</b><br>BOUWAANVRAAG                     |                       |   |   |
| <b>ONTWERP</b><br>VERBOUWEN VAN EEN KAMERWONING |                       | <b>BOUWPLAATS</b> Sint-Lievenspoortstraat 216<br>9000 Gent<br>4e afd, sec.: D, nr.:291/D                   | <b>INHOUD</b> NT Gelijkvloers<br><b>SCHAAL</b> 1:100<br><b>DATUM</b> 09/09/2025   |