


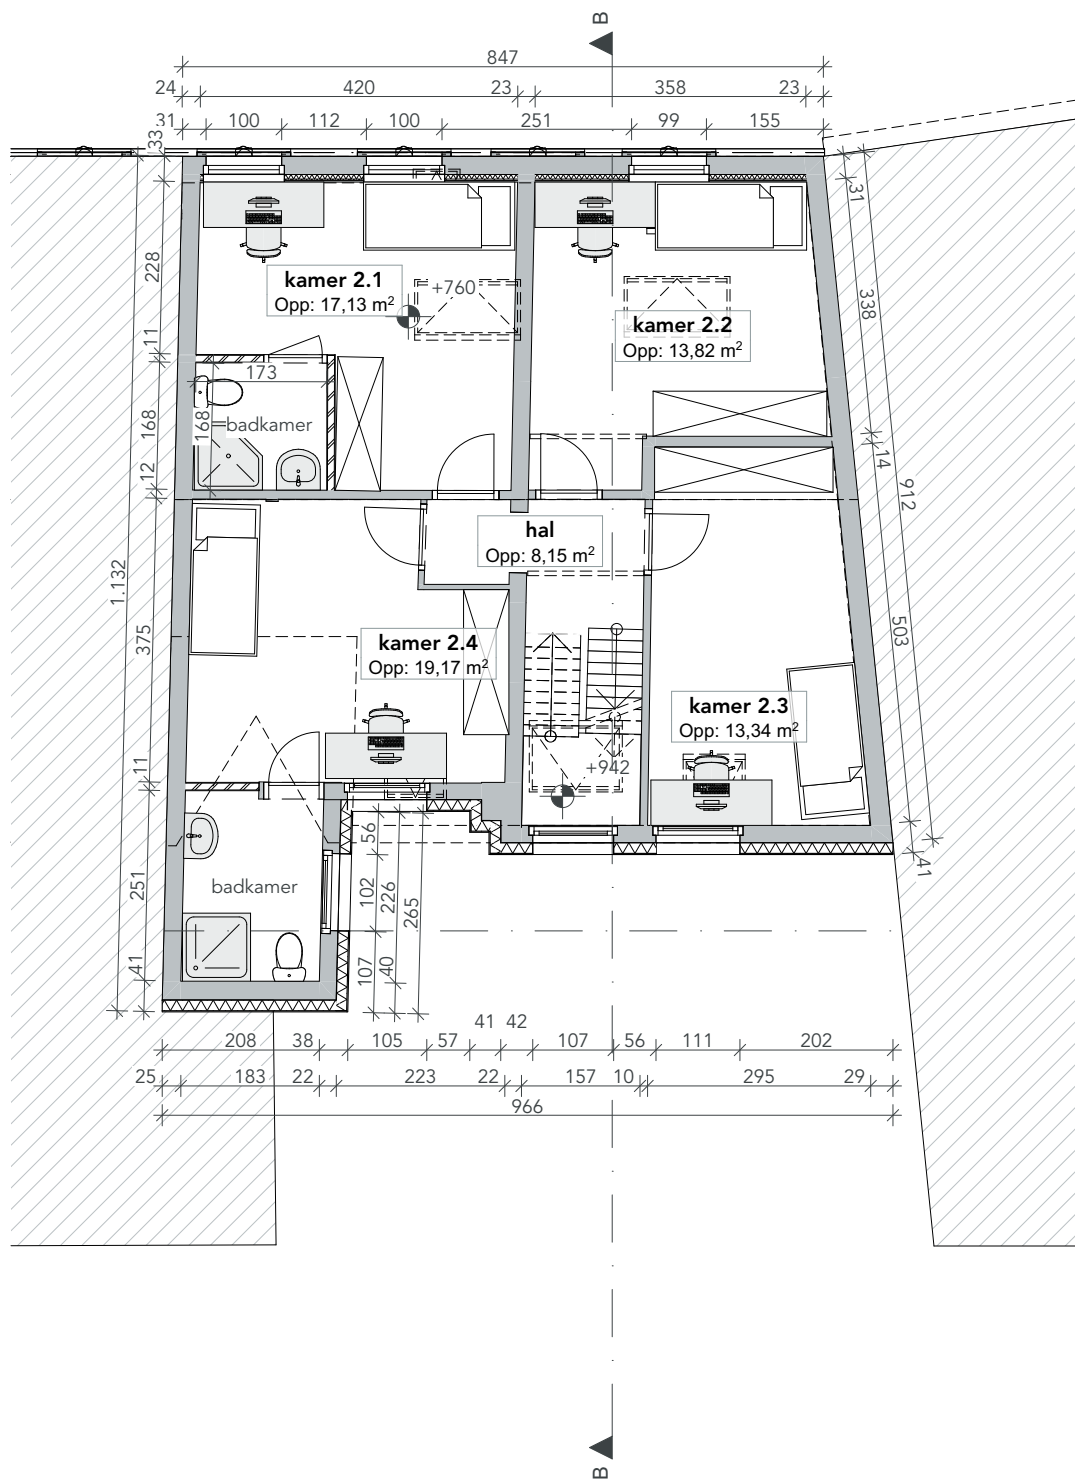

**ZIE BIJZONDERE
VOORWAARDE(N)**

DOSSIER 2518_SINT216	TEKENAAR mk	BOUWHEER Naam opdrachtgever Straat opdrachtgever Stad opdrachtgever Telefoon opdrachtgever	ARCHITECT Atelier Detail BVBA Ijzerweglaan 5 9050 Gent 09/278.55.67 info@atelierdetail.be 	
FASE BOUWAANVRAAG				
ONTWERP VERBOUWEN VAN EEN KAMERWONING		BOUWPLAATS Sint-Lievenspoortstraat 216 9000 Gent 4e afd. sec.: D, nr.:291/D	INHOUD NT 2e verdieping	SCHAAL 1:100 DATUM 09/09/2025