


KAMERWONING
Sint-Lievenspoortstraat 216 Gent 9000
4e afd, sec.: D, nr.:291/D

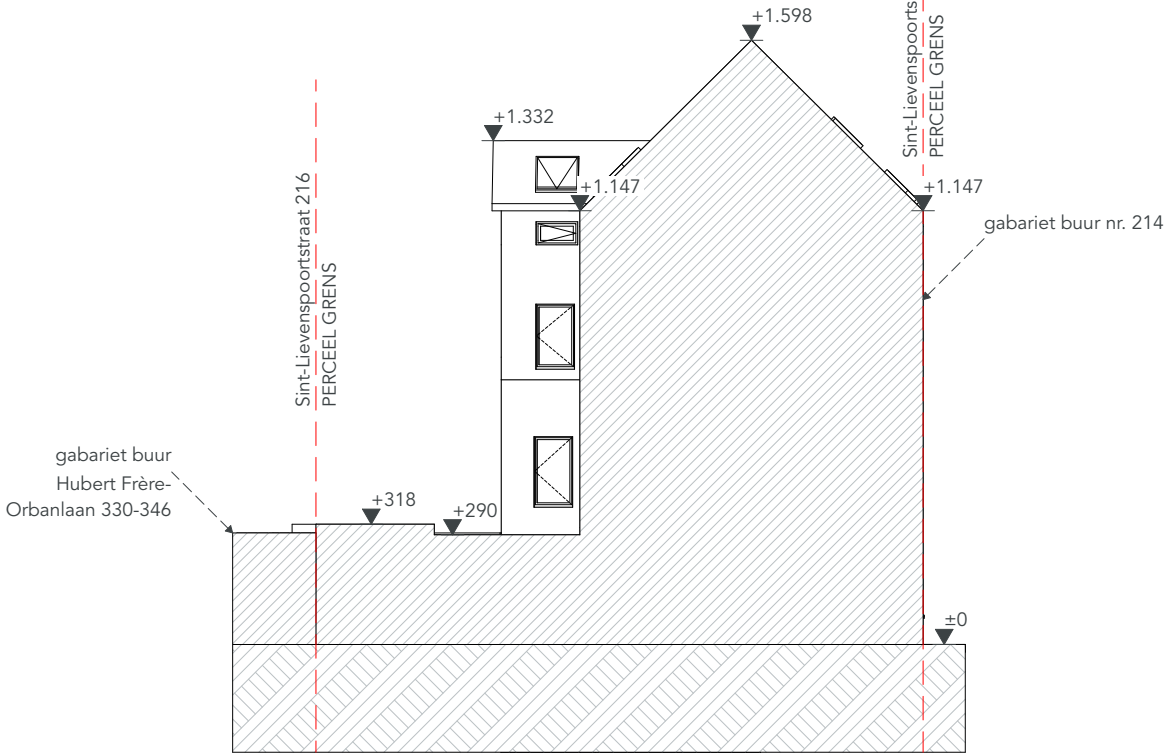

DOSSIER 2518_SINT216	TEKENAAR mk	BOUWHEER Naam opdrachtgever Straat opdrachtgever Stad opdrachtgever Telefoon opdrachtgever	ARCHITECT Atelier Detail BVBA Ijzerweglaan 5 9050 Gent 09/278.55.67 info@atelierdetail.be			
FASE BOUWAANVRAAG			INHOUD BT Terreinprofiel 2			
ONTWERP VERBOUWEN VAN EEN KAMERWONING		BOUWPLAATS Sint-Lievenspoortstraat 216 9000 Gent 4e afd, sec.: D, nr.:291/D	SCHAAL 1:200	DATUM	09/09/2025	