


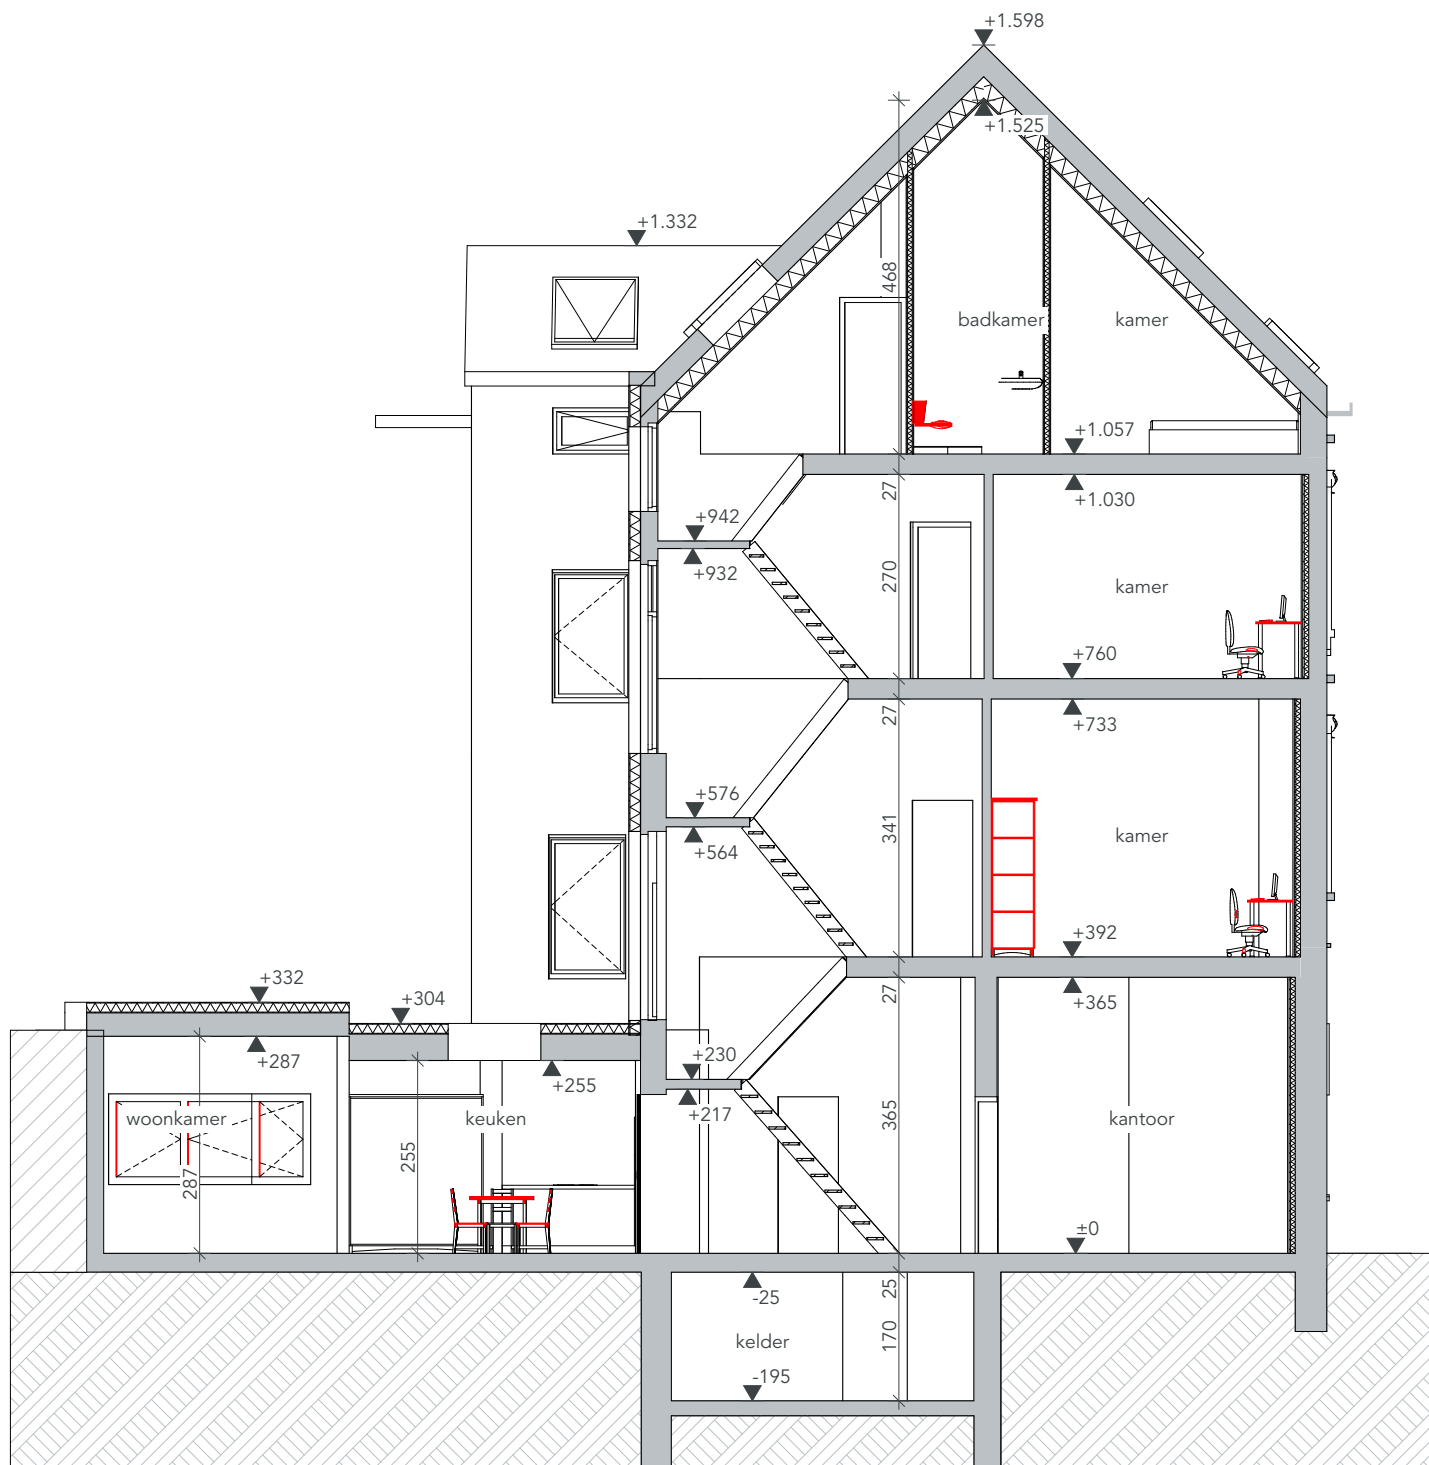

**ZIE BIJZONDERE
VOORWAARDE(N)**

0 1 2 3 4
NT Doorsnede B-B

DOSSIER 2518_SINT216	TEKENAAR mk	BOUWHEER Naam opdrachtgever Straat opdrachtgever Stad opdrachtgever Telefoon opdrachtgever	ARCHITECT Atelier Detail BVBA Ijzerweglaan 5 9050 Gent 09/278.55.67 info@atelierdetail.be
FASE BOUWAANVRAAG			
ONTWERP VERBOUWEN VAN EEN KAMERWONING	BOUWPLAATS Sint-Lievenspoortstraat 216 9000 Gent 4e afd, sec.: D, nr.:291/D	INHOUD NT Doorsnede BB	SCHAAL 1:100
		DATUM 09/09/2025	