


Principesnede wadi

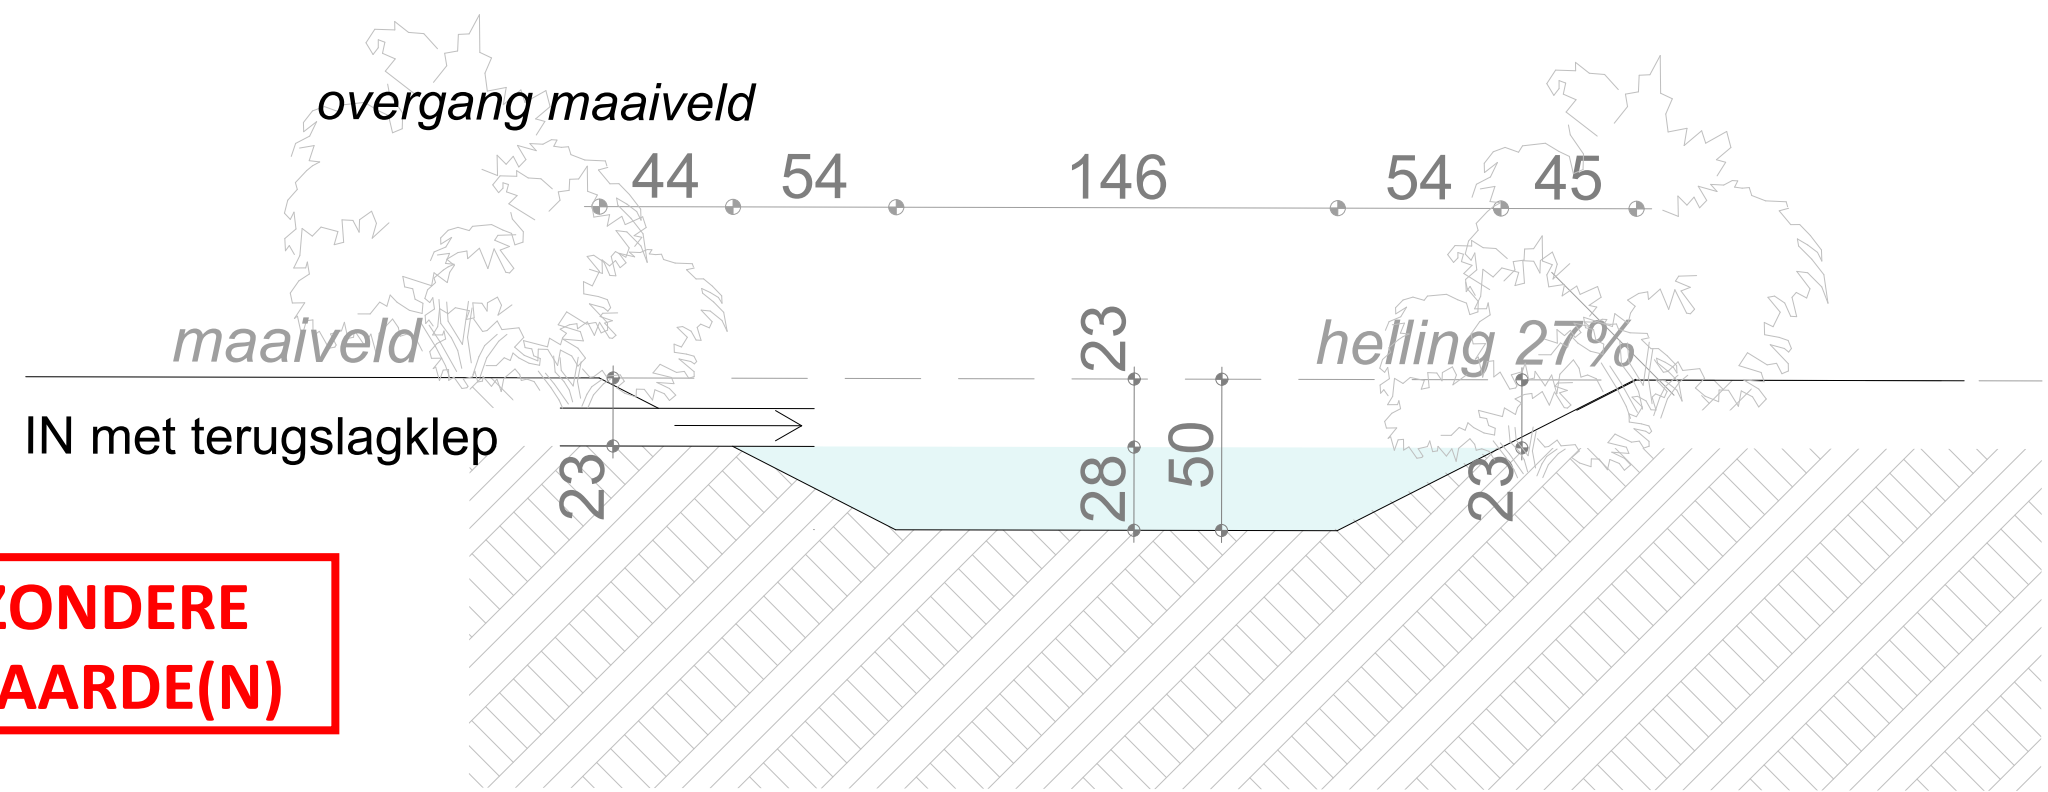

OMGEVINGVERGUNNINGAANVRAAGDOSSIER	
voor het BOUWEN van een vrijstaande eengezinswoning met carportconstructie in halfopen bebouwing in een recent vergunde verkaveling.	
project	Hilda Daneelsstraat zn (lot 85 verkavelingsplan)
kad. sie.	9041 Oostakker
dossiernummer	17de afdeling, sectie C nr. 607 M 8
tekening	2025-25
schaal	19
	afdruk op A3 - schaal 1:25

datum	01/09/2025
wijziging A.	
wijziging B.	
wijziging C.	
bouwheer	Yassine Dahmani en Kayleigh Decerf
	Kasteellaan 3 - 8450 Bredene
	M (Kayleigh) 0489 52 19 30
	E (Kayleigh) kayleighdecerf9@gmail.com
VERSCHUERE VANMECHELEN ARCHITECTEN VOF	
	
RPR Kortrijk	
BE 0792.388.842	
BNP BE 77 0019 3934 4642	
www.verschuerevanmechelen.be	
info@verschuerevanmechelen.be	
T 056 29 52 79	
Holstraat 59 bus 11	
8790 Waregem	