



Legende materialen:

- 1. parament licht beige/grijze tint (dunbed)
 - a. verticale plaatsing
 - b. horizontale plaatsing
- 2. gevelafwerking in geprofileerde aluminium beplating (type Alinel of gelijkwaardig) donkerbruine tint
- 3. buitenschrijnwerk in aluminium, donkderbruine tint
 - a. blauwe hardsteendorpel op gelijkvloers
 - b. aluminium dorpel op verdiepingen
- 4. dakrand in aluminium, donkderbruine tint
- 5. regenwaterafvoeren gelijk met parament, aluminium, donkderbruine tint
- 6. structuur in aluminium kokerprofielen, donkderbruine tint

ACHTERGEVEL
Nieuwe situatie

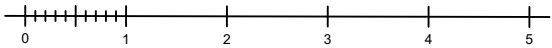

ZIE BIJZONDERE
VOORWAARDE(N)

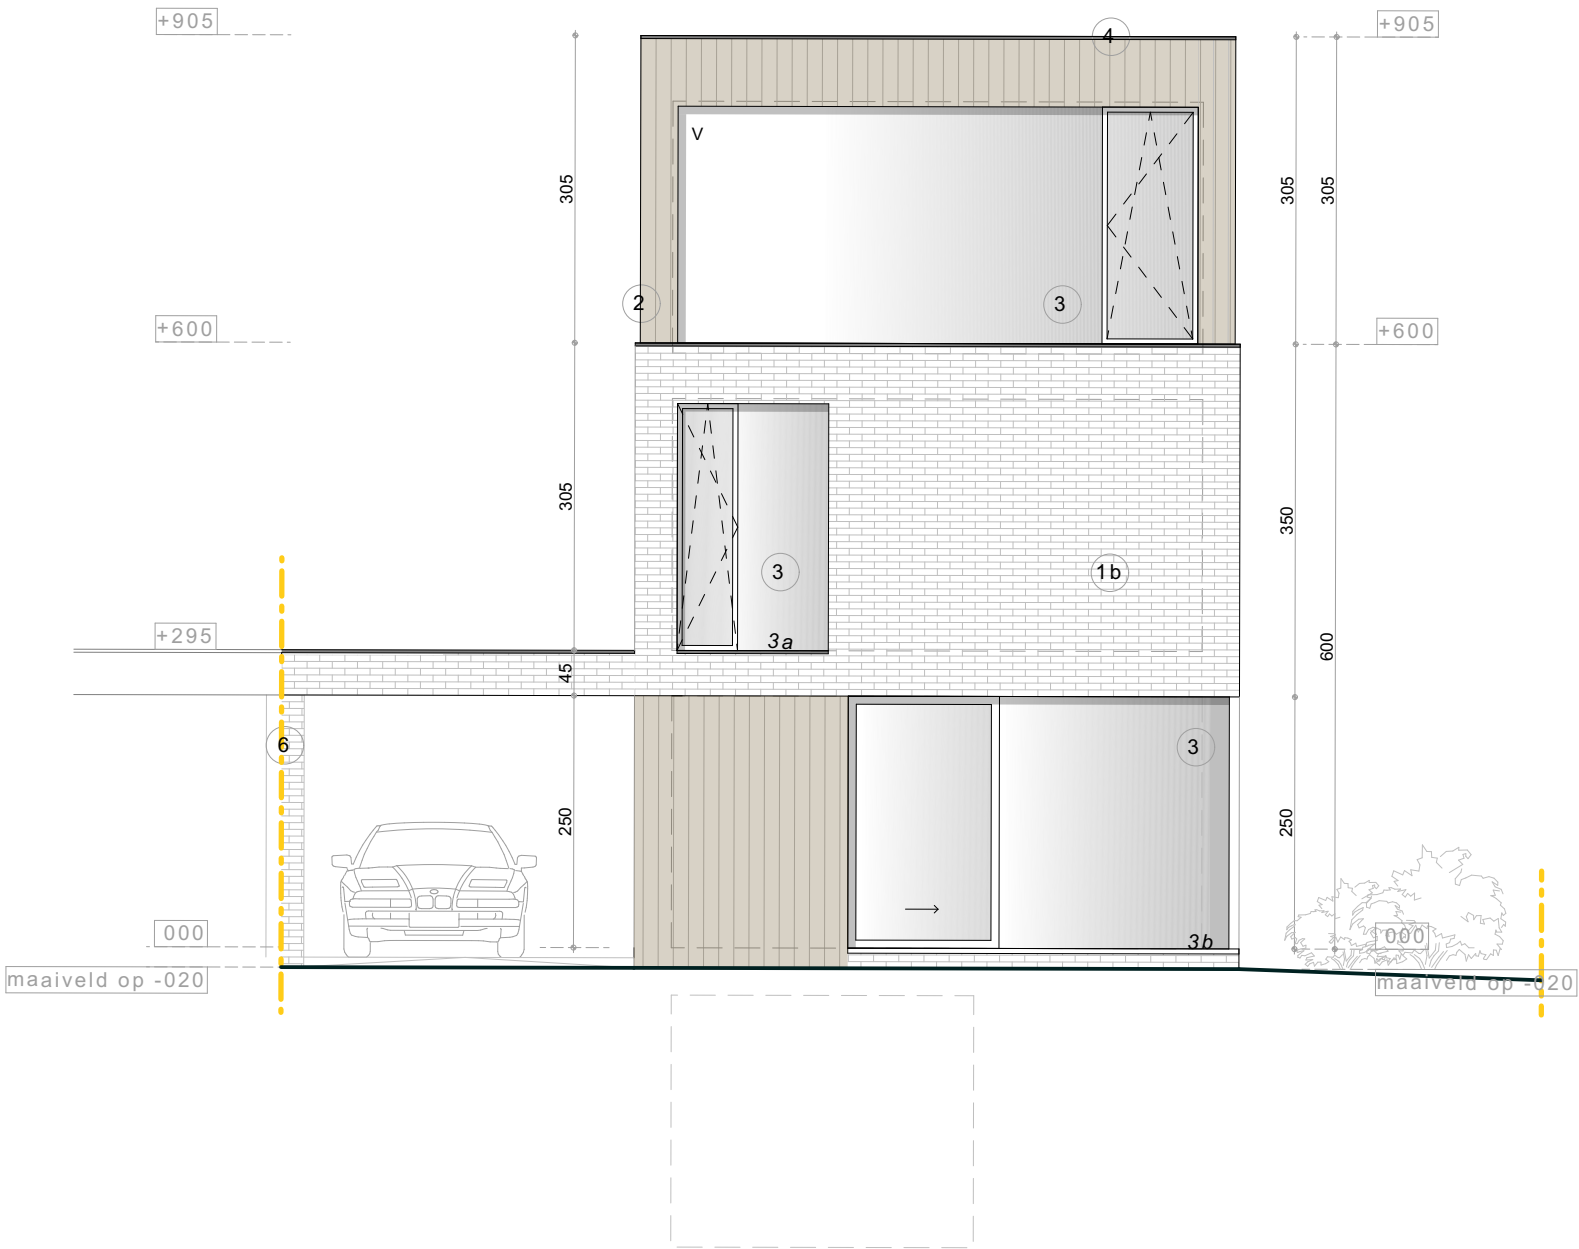

OMGEVINGVERGUNNINGAANVRAAGDOSSIER
voor het BOUWEN van een vrijstaande eengezinswoning met carportconstructie in halfopen
bebouwing in een recent vergunde verkaveling.

project	Hilda Daneelsstraat zn (lot 85 verkavelingsplan)
kad. sie.	9041 Oostakker
dossiernummer	17de afdeling, sectie C nr. 607 M 8
tekening	2025-25
schaal	12
	afdruk op A3 - schaal 1:75

datum	01/09/2025
wijziging A.	
wijziging B.	
wijziging C.	
bouwheer	Yassine Dahmani en Kayleigh Decerf
	Kasteellaan 3 - 8450 Bredene
	M (Kayleigh) 0489 52 19 30
	E (Kayleigh) kayleighdecerf9@gmail.com