
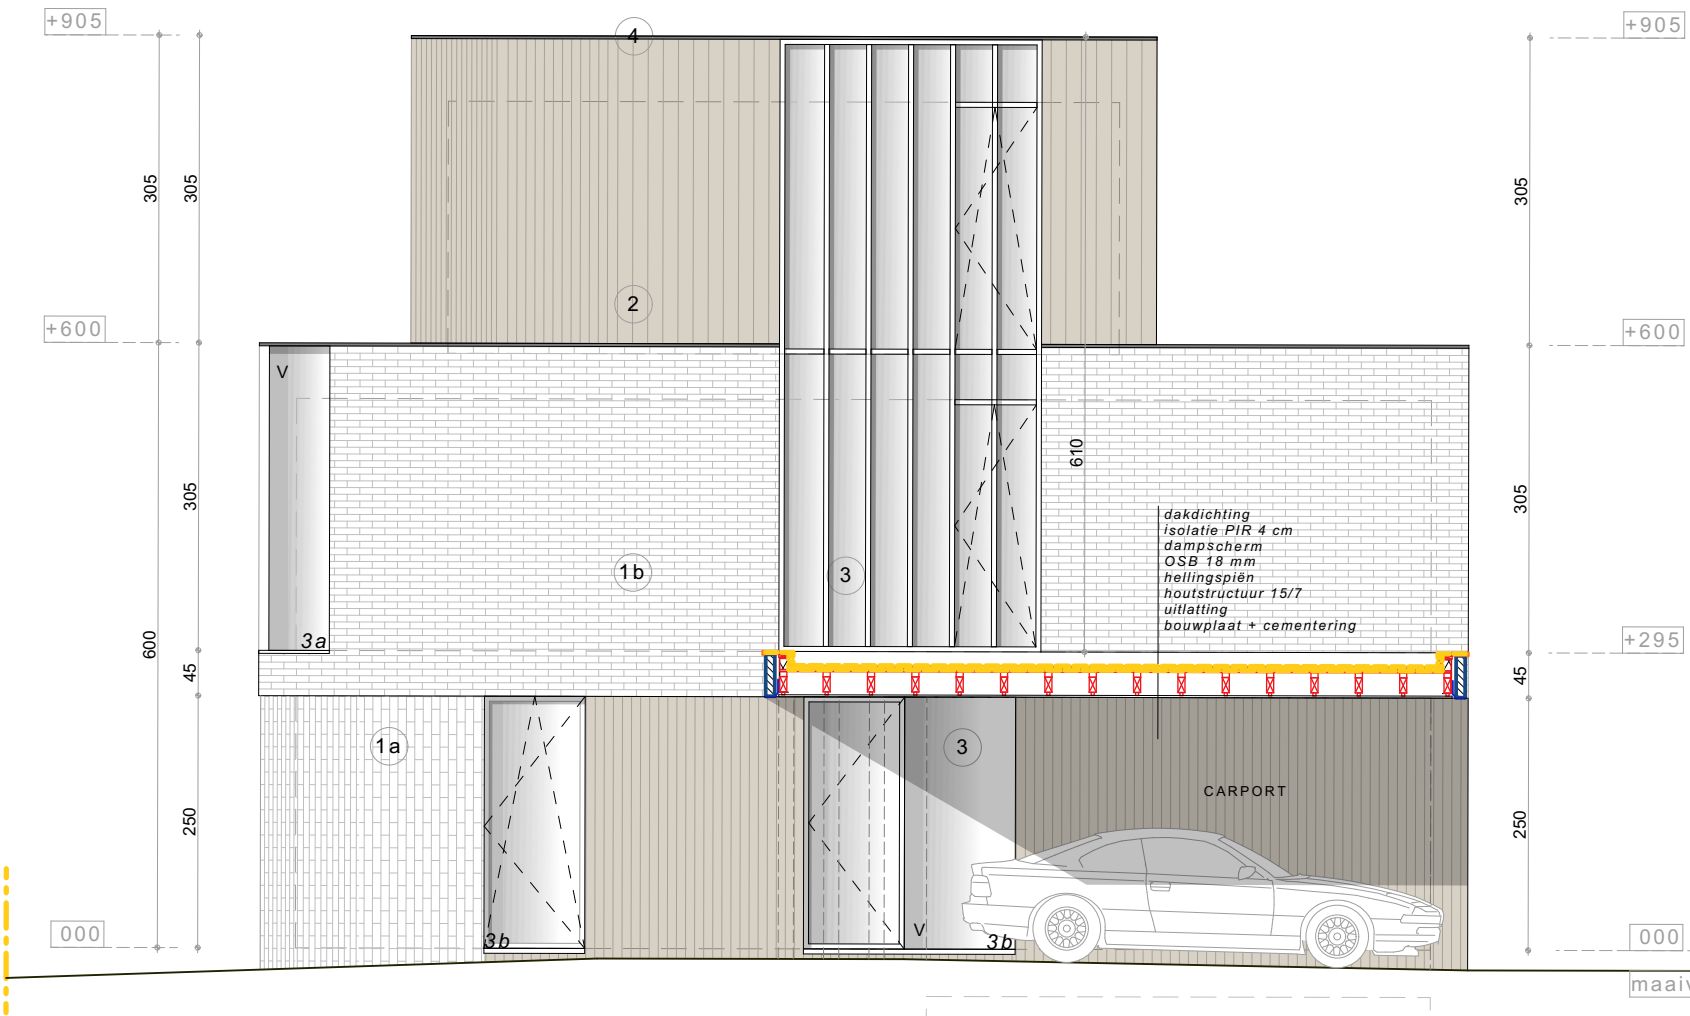


RECHTERZIJGEVEL
Nieuwe situatie

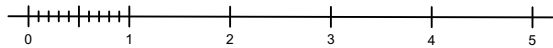

Legende materialen:

1. parament licht beige/grijze tint (dunbed)
 - a. verticale plaatsing
 - b. horizontale plaatsing
2. gevelafwerking in geprofileerde aluminium beplating (type Alinel of gelijkwaardig) donkerbruine tint
3. buitenschrijnwerk in aluminium, donkderbruine tint
 - a. blauwe hardsteendorpel op gelijkvloers
 - b. aluminium dorpel op verdiepingen
4. dakrand in aluminium, donkderbruine tint
5. regenwaterafvoeren gelijk met parament, aluminium, donkderbruine tint
6. structuur in aluminium kokerprofielen, donkderbruine tint

**ZIE BIJZONDERE
VOORWAARDE(N)**

OMGEVINGVERGUNNINGAANVRAAGDOSSIER
voor het BOUWEN van een vrijstaande eengezinswoning met carportconstructie in halfopen
bebouwing in een recent vergunde verkaveling.

project Hilda Daneelsstraat zn (lot 85 verkavelingsplan)
9041 Oostakker
kad. sie. 17de afdeling, sectie C nr. 607 M 8
dossiernummer 2025-25
tekening 14
schaal afdruk op A3 - schaal 1:75

datum 01/09/2025
wijziging A.
wijziging B.
wijziging C.
bouwheer Yassine Dahmani en Kayleigh Decerf
Kasteellaan 3 - 8450 Bredene
M (Kayleigh) 0489 52 19 30
E (Kayleigh) kayleighdecerf9@gmail.com

VERSCHUERE VANMECHELEN ARCHITECTEN VOF
www.verschuerevanmehelen.be
info@verschuerevanmehelen.be
T 056 29 52 79
RPR Kortrijk
BE 0792.388.842
BNP BE 77 0019 3934 4642
Holstraat 59 bus 11
8790 Waregem