


TERREINPROFIEL
Nieuwe situatie - dwarsdoorsnede

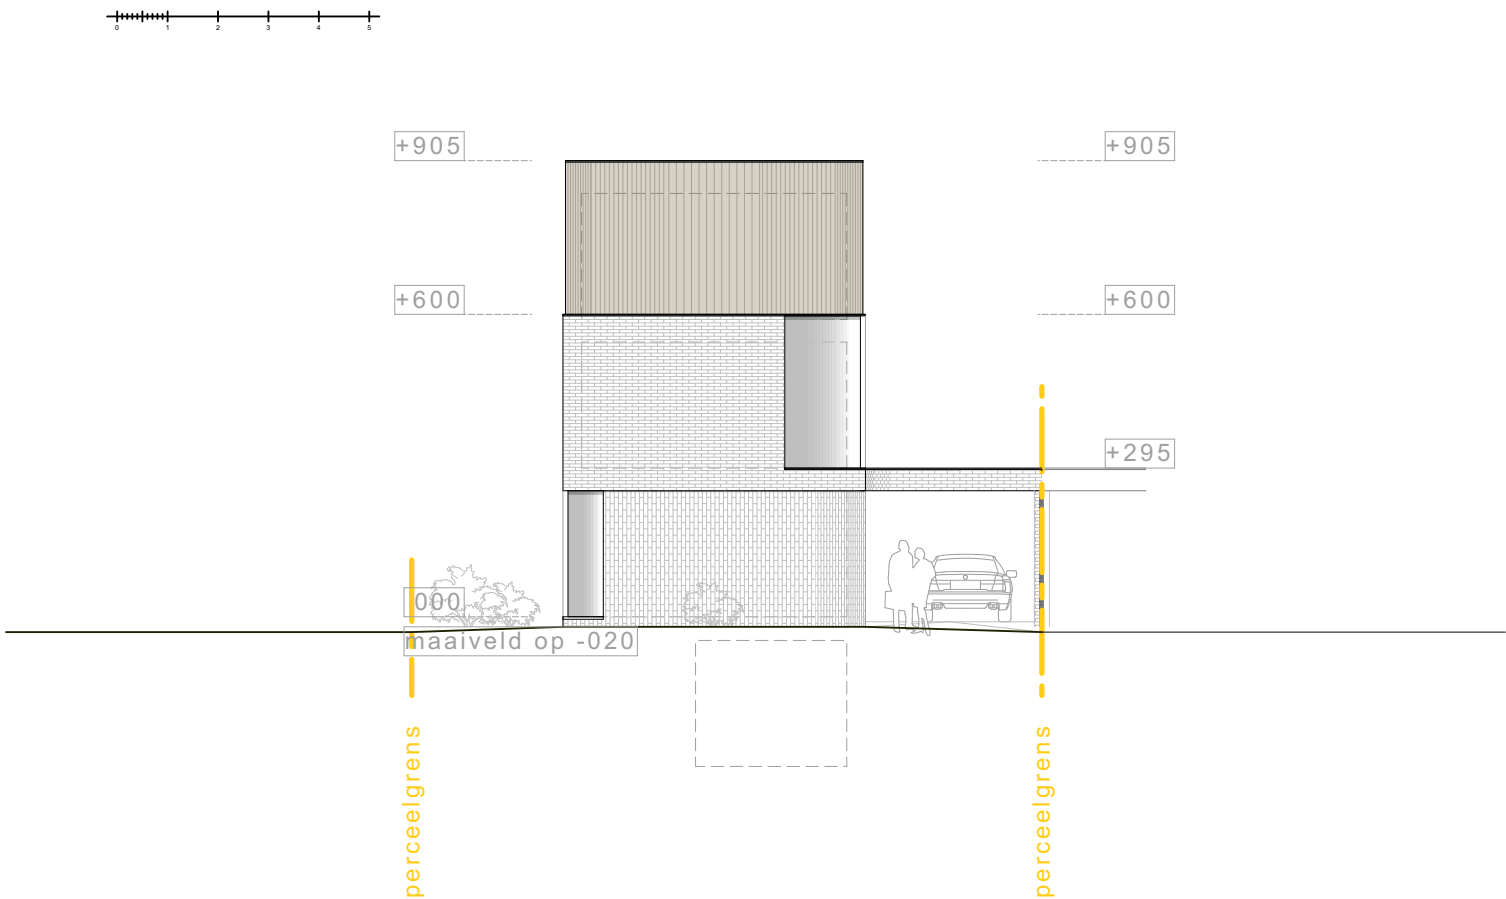

ZIE BIJZONDERE
VOORWAARDE(N)

OMGEVINGVERGUNNINGAANVRAAGDOSSIER
voor het BOUWEN van een vrijstaande eengezinswoning met carportconstructie in halfopen
bebouwing in een recent vergunde verkaveling.

project	Hilda Daneelsstraat zn (lot 85 verkavelingsplan)
kad. sie.	9041 Oostakker
dossiernummer	17de afdeling, sectie C nr. 607 M 8
tekening	2025-25
schaal	06
	afdruk op A3 - schaal 1:150

datum	01/09/2025
wijziging A.	
wijziging B.	
wijziging C.	
bouwheer	Yassine Dahmani en Kayleigh Decerf

	Kasteellaan 3 - 8450 Bredene
	M (Kayleigh) 0489 52 19 30
	E (Kayleigh) kayleighdecerf9@gmail.com

VERSCHUERE VANMECHELEN ARCHITECTEN VOF	www.verschuerevanmechelen.be
	info@verschuerevanmechelen.be
	T 056 29 52 79
	RPR Kortrijk
	BE 0792.388.842
	BNP BE 77 0019 3934 4642
	Holstraat 59 bus 11
	8790 Waregem